ГБУ МосгорБТИ
Управление
централизованных работ

ПОЭТАЖНЫЙ ПЛАН

по адресу: Хохловский переулок
наименование ул. (просп., бульв. и т.д.)

домовл.(вл.)--- дом 10
нужное подчеркнуть


корпус строение (сооружение) 7
нужное подчеркнуть

на часть подвал этажа помещ. (квартира) III

квартал № 121 Центральный АО г.Москвы

28147

ПОДВАЛ

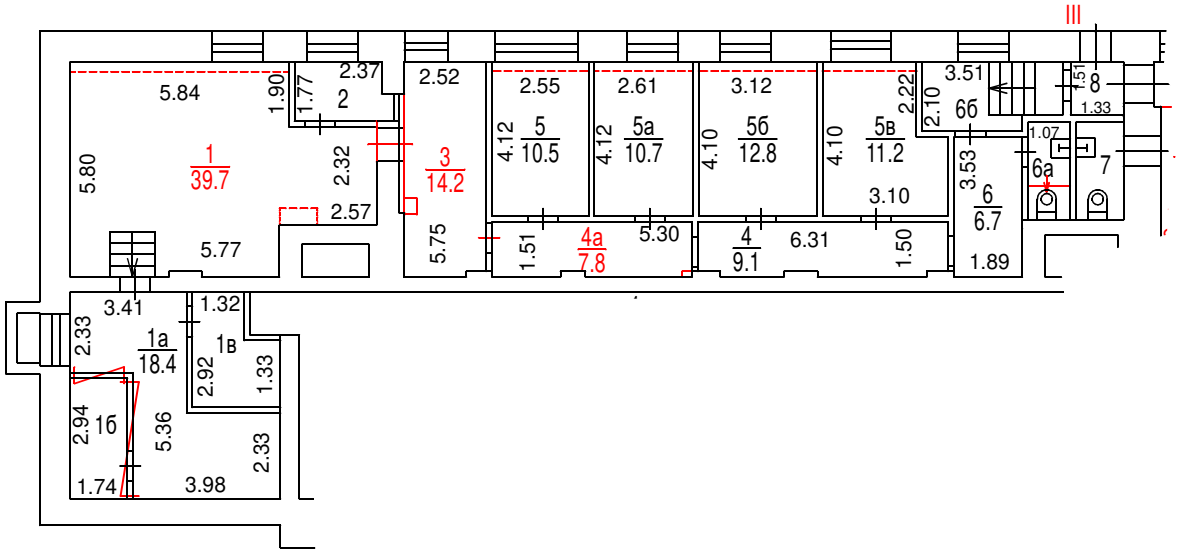

Масштаб 1:200

Разрешение на произведенное переоборудование не предъявлено
В кварт. пом. № III
ГБУ МосгорБТИ
" 10 " декабря 2020 г.
Исполнитель Зубанова С.В.
Проверил Кузнецова Е.В.

Поэтажный план составлен по состоянию на
" 10 " 12 2020 г.
17.12.2020

ДОКУМЕНТ ПОДПИСАН ЭЛЕКТРОННОЙ ПОДПИСЬЮ
Сертификат: 01473B7600EEAA1F9745C123E83E9733BD
Владелец: ГБУ МосгорБТИ
Сотрудник: Гавиловская Нина Дмитриевна
Действителен: с 22.10.2019 10:01:00 по 22.01.2021 10:10:00