ГБУ МосгорБТИ
Инженерное управление

ПОЭТАЖНЫЙ ПЛАН

по адресу: (местоположению) Российская Федерация, город Москва, внутригородская территория муниципальный округ Басманный, Бауманская улица


домовл.(вл.) - дом 28
нужное подчеркнуть

корпус - строение (сооружение) 2
нужное подчеркнуть

на часть цокольн. этаж этажа помещ. (квартира) I, II, III, IV

квартал № 1050 Центральный АО г.Москвы

ЦОКОЛЬНЫЙ ЭТАЖ

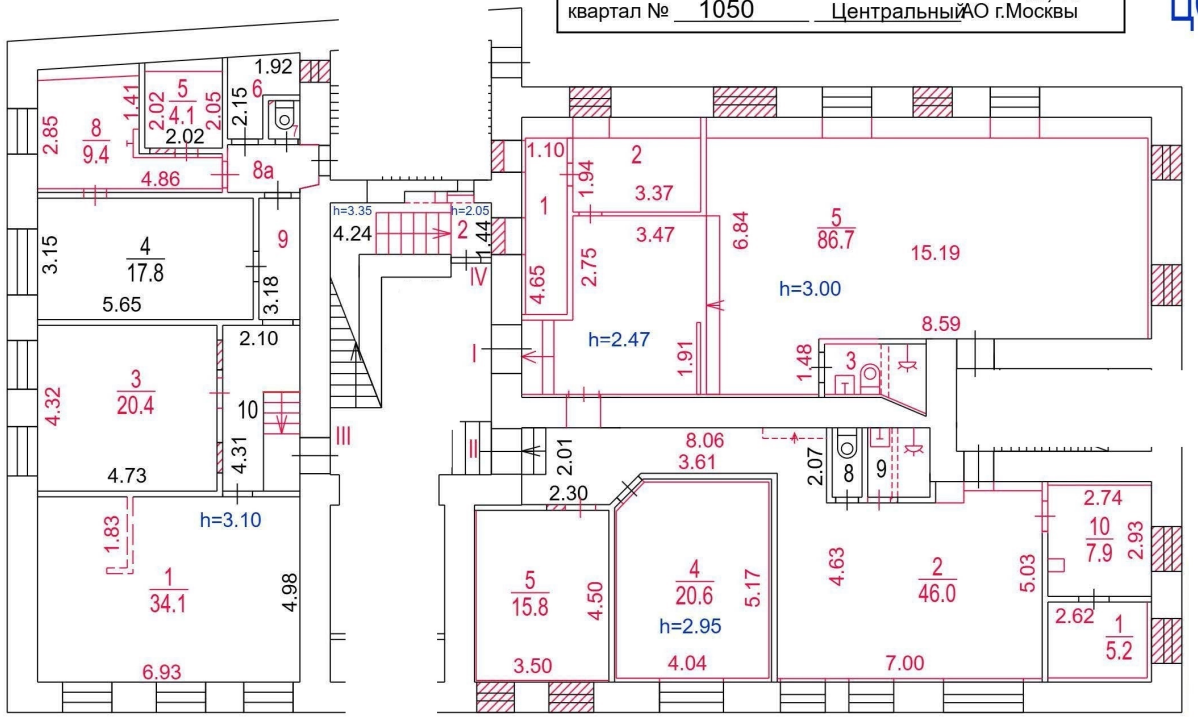

Разрешение на произведенное переоборудование в ГБУ МосгорБТИ не предъявлено

ДОКУМЕНТ ПОДПИСАН ЭЛЕКТРОННОЙ ПОДПИСЬЮ

Сертификат: 00B9E0939FA88F03F6B4BDCF504D869304
Владелец: **Кудашов Денис Владимирович**
Сотрудник: **Кудашов Денис Владимирович**
Действителен: с 29.11.2024 13:52:36 по 22.02.2026 13:52:36

Поэтажный план составлен по состоянию на
"20" декабря 2024 г.
"24" января 2025 г.

Масштаб 1:200