ГБУ МосгорБТИ
Инженерное управление

ПОЭТАЖНЫЙ ПЛАН

по адресу: Воронежская ул.
наименование ул. (просп., бульв. и т.д.)


домовл.(вл.) - дом 9
нужное подчеркнуть

корпус - строение (сооружение) -
нужное подчеркнуть

на часть тех.подп. этажа помещ. (квартира) I

квартал № 3691 Ю АО г.Москвы

ТЕХНИЧЕСКОЕ ПОДПОЛЬЕ

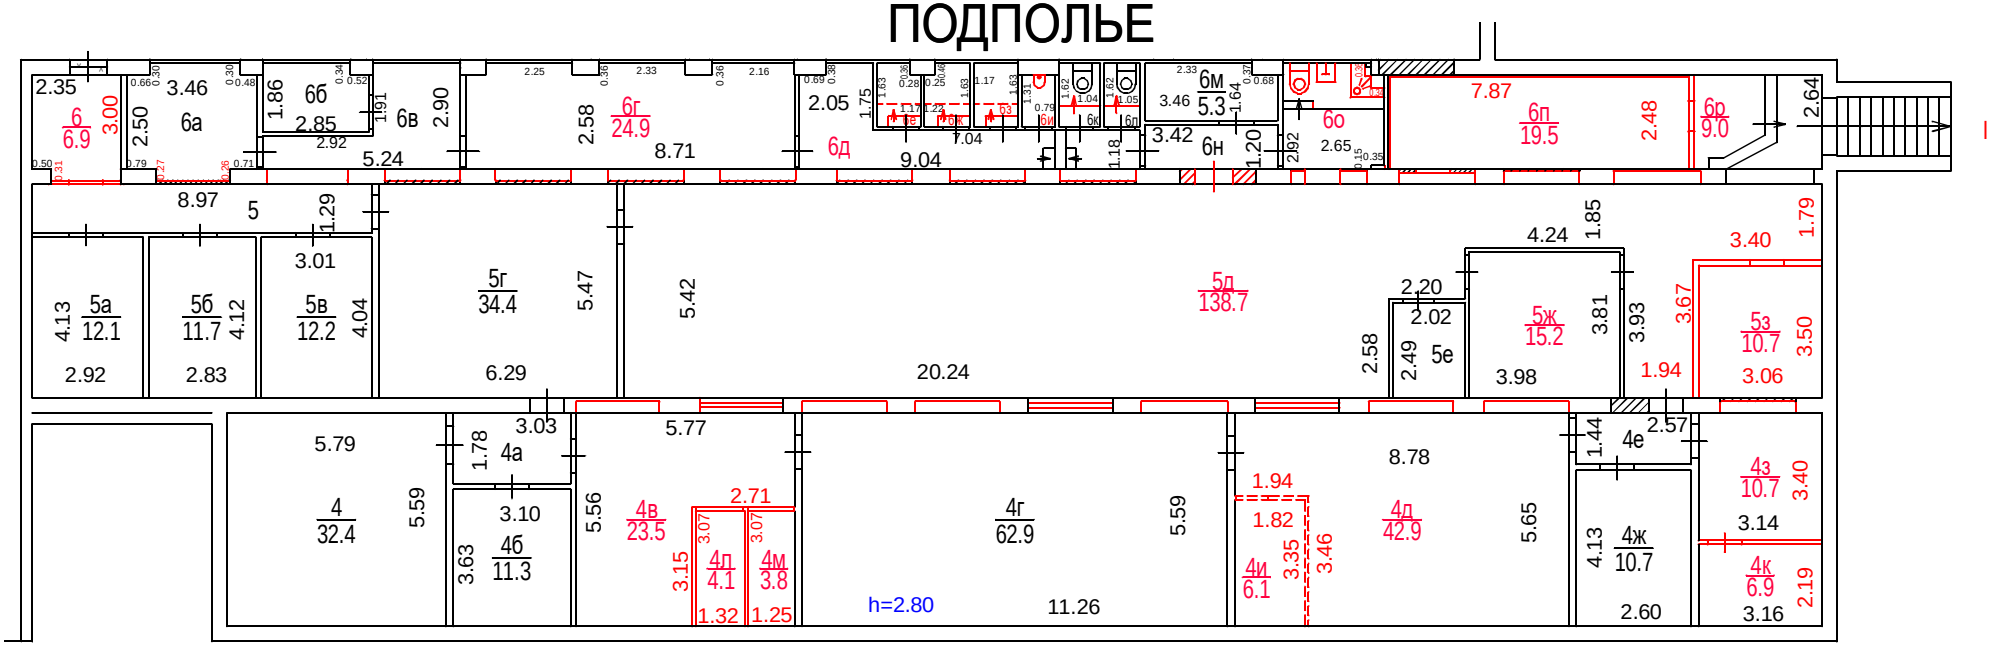

ДОКУМЕНТ ПОДПИСАН ЭЛЕКТРОННОЙ ПОДПИСЬЮ

Сертификат: 00B150F25955E29F3B507176EF333D44A3
Владелец: ГОСУДАРСТВЕННОЕ БЮДЖЕТНОЕ УЧРЕЖДЕНИЕ ГОРОДА МОСКВЫ МОСКОВСКОЕ ГОРОДСКОЕ БЮРО ТЕХНИЧЕСКОЙ ИНВЕНТАРИЗАЦИИ
Сотрудник: Гавиловская Нина Дмитриевна
Действителен: с 25.04.2022 15:47:00 по 19.07.2023 15:47:00

Разрешение на произведенное переоборудование не предъявлено

В кварт./пом. № I

ГБУ МосгорБТИ

" 09 " 03 2023 г.

Исполнитель Сухинина С.В.

Проверил Попова В.И.

Поэтажный план составлен по состоянию на

" 09 " 03 2023 г.

" 03 " 07 2023 г.

Масштаб 1:200