ПОЭТАЖНЫЙ ПЛАН

НА ЧАСТЬ подвала ЭТАЖА кв./помещ. № 10

стр./кор. № — Д. № 28

УЛ./ПЕР. Бахрушина


КВАРТ. № 378

ЦАО г. МОСКВЫ

ДЕЙСТВИТЕЛЬНО В ТЕЧЕНИЕ 1 ГОДА

~~Й~~ ЭТАЖ

ПОДВАЛ

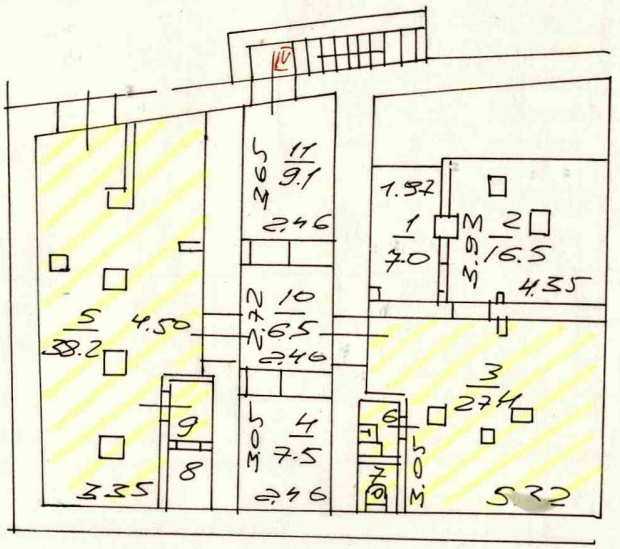

ДЕЙСТВИТЕЛЕН
В ТЕЧЕНИИ 1-го ГОДА
СО ДНЯ ВЫДАЧИ
ТЕРРИТОРИАЛЬНОЕ
БЮРО ТЕХНИЧЕСКОЙ
ИНВЕНТАРИЗАЦИИ
ЦЕНТРАЛЬНОЕ
г. Москва

3-19883

Поэтажный план составлен по состоянию на

"08" 10 2003 г.

Исполнитель Гарбова

Проверил

"19" 12 2003 г.

Масштаб 1:200