ГБУ МосгорБТИ
Инженерное управление

ПОЭТАЖНЫЙ ПЛАН

по адресу: Российская Федерация, город Москва
наименование (субъект, город, округ, улица и т.п.)
внутригородская территория
наименование (субъект, город, округ, улица и т.п.)
муниципальный округ Алексеевский
наименование (субъект, город, округ, улица и т.п.)
улица Павла Корчагина
наименование (субъект, город, округ, улица и т.п.)


домовл.(вл.)_____ - _____ дом 10
нужное подчеркнуть

корпус ____ - _____ строение (сооружение) _____ - _____
нужное подчеркнуть

на часть цокольного этажа помещ. (квартира) 10Ц

квартал № 3223 Северо-Восточный АО г.Москвы

ЦОКОЛЬНЫЙ ЭТАЖ

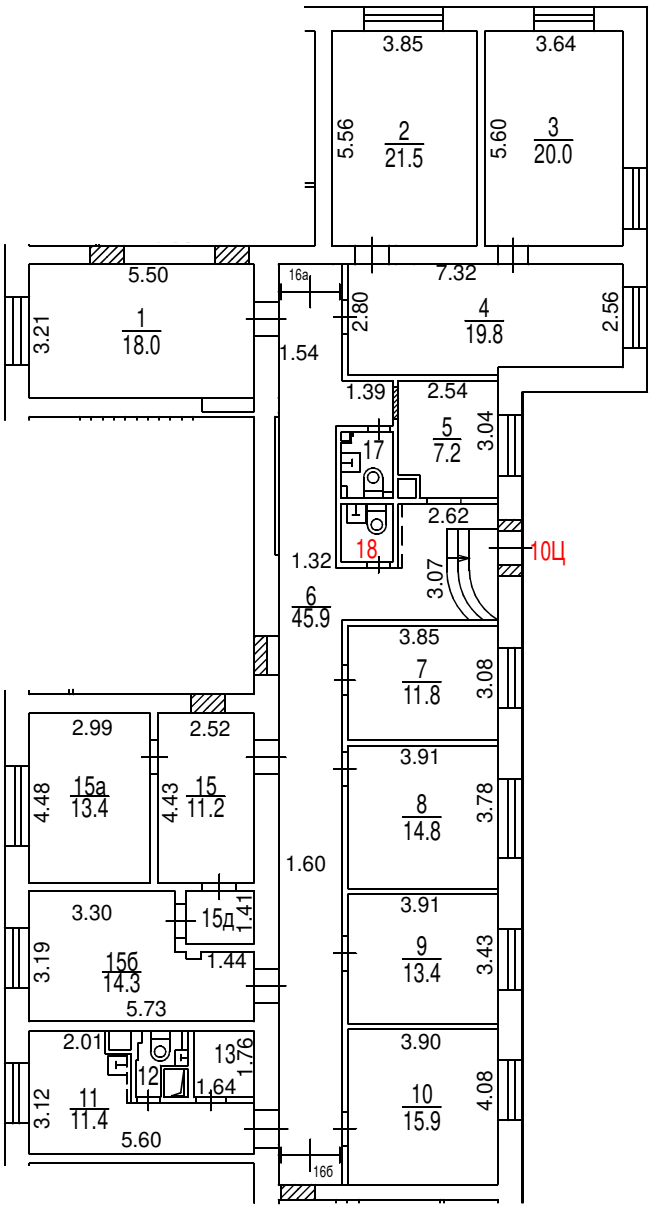

Разрешение на произведенное переоборудование не предъявлено
В кварт. пом. № пом. 10Ц
ГБУ МосгорБТИ
" 24 " октября 2023 г.
Исполнитель Плотников Ю.С.
Проверил Балицкая С.П.

Поэтажный план составлен по состоянию на
" 24 " октября 2023 г.
" 29 " февраля 2024 г.

Масштаб 1:200

ДОКУМЕНТ ПОДПИСАН ЭЛЕКТРОННОЙ ПОДПИСЬЮ

Сертификат:	00B2F41FE337EF9370738FAED30E5E0A16
Владелец:	**Назин Станислав Владимирович**
Сотрудник:	**Назин Станислав Владимирович**
Действителен:	с 09.10.2023 10:39:00 по 01.01.2025 10:39:00