ГБУ МосгорБТИ

Инженерное управление

ПОЭТАЖНЫЙ ПЛАН

по адресу: Российская Федерация, город Москва,
наименование (субъект, город, округ, улица и т.п.)

внутригородская территория муниципальный округ
наименование (субъект, город, округ, улица и т.п.)

Аэропорт, Старый Зыковский проезд
наименование (субъект, город, округ, улица и т.п.)

наименование (субъект, город, округ, улица и т.п.)


домовл.(вл.) - дом 4
нужное подчеркнуть

корпус - строение (сооружение) -
нужное подчеркнуть

на часть подвал этажа помещ. (квартира) I

квартал № 2214 Северный АО г.Москвы

ПОДВАЛ

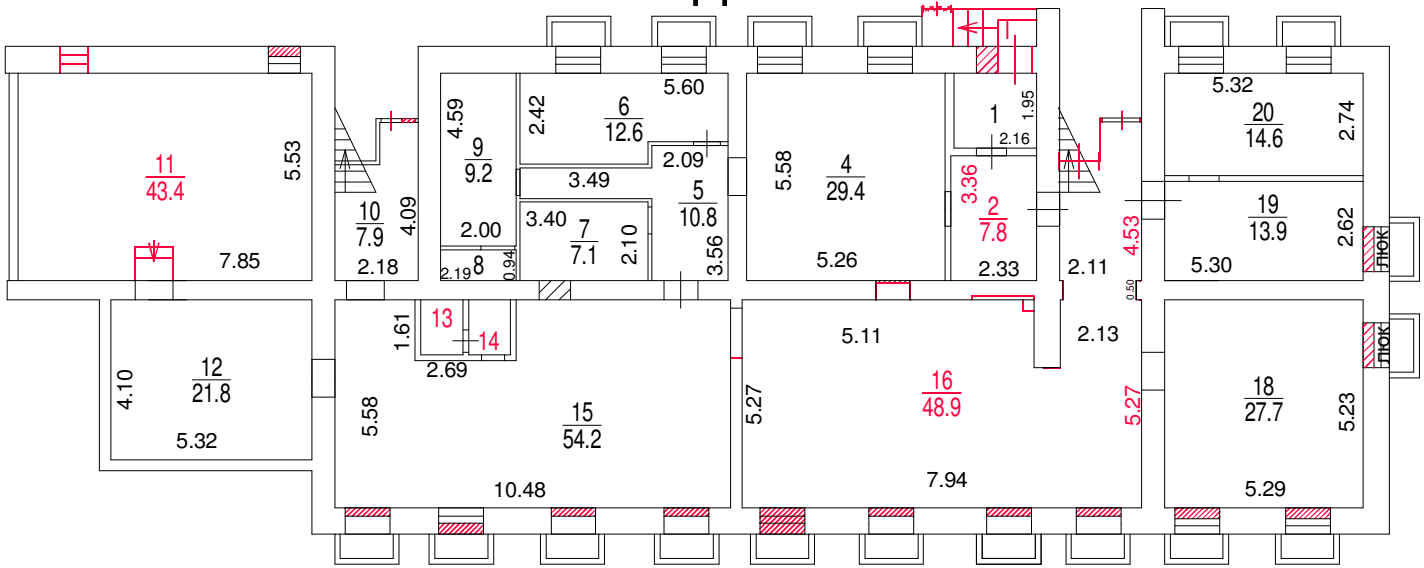

ДОКУМЕНТ ПОДПИСАН ЭЛЕКТРОННОЙ ПОДПИСЬЮ

Сертификат: 55AD2F6BADBC125597EE9C7932E73C2A
Владелец: **Майорова Дарья Николаевна**
Сотрудник: **Майорова Дарья Николаевна**
Действителен: с 30.03.2023 14:59:00 по 22.06.2024 14:59:00

Разрешение на произведенное переоборудование и (или) перепланировку в ГБУ МосгорБТИ не предъявлено

Поэтажный план составлен по состоянию на

" 30 " 06 2023 г.

18.12.2023

Масштаб 1:200