ГБУ МосгорБТИ
Инженерное управление

ПОЭТАЖНЫЙ ПЛАН

по адресу: Российская Федерация, город Москва
наименование (субъект, город, округ, улица и т.п.)
внутригородская территория
наименование (субъект, город, округ, улица и т.п.)
муниципальный округ Нагатинский Затон
наименование (субъект, город, округ, улица и т.п.)
Коломенская улица
наименование (субъект, город, округ, улица и т.п.)


домовл.(вл.) --- дом 23
нужное подчеркнуть

корпус 2 строение (сооружение)
нужное подчеркнуть

на часть 1 этажа помещ. (квартира) II

квартал № 3570 Южный АО г.Москвы

1 ЭТАЖ

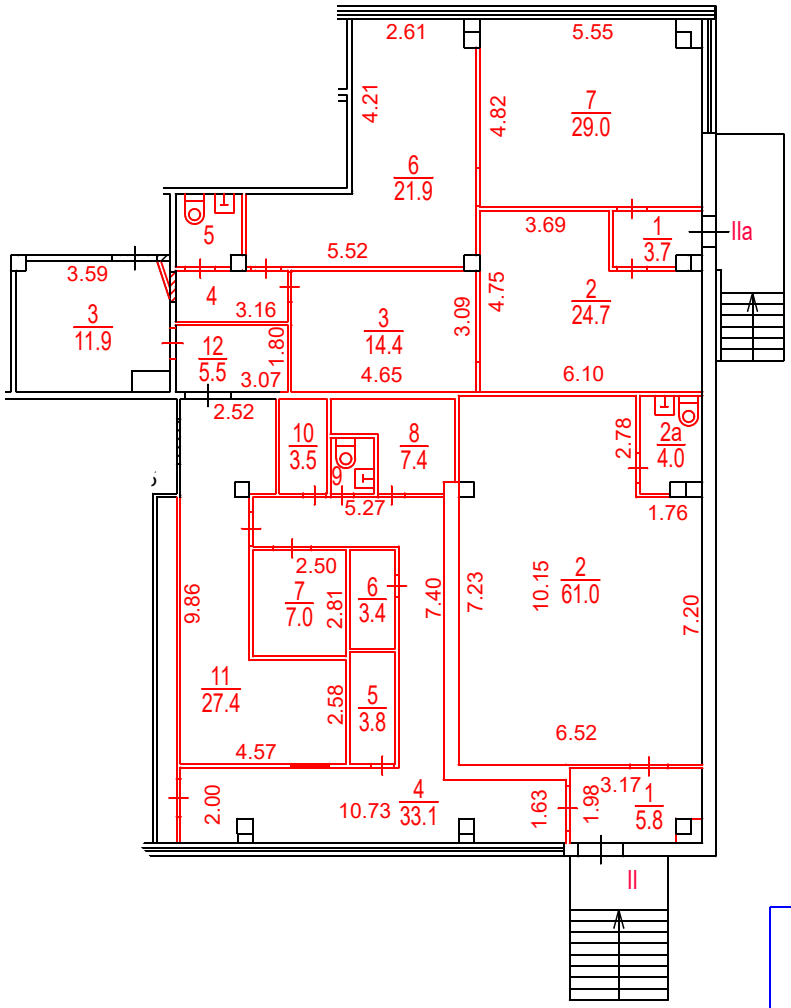

Сведениями о соблюдении требований пункта 4 части 17 статьи 51 Градостроительного кодекса Российской Федерации ГБУ МосгорБТИ не располагает

ДОКУМЕНТ ПОДПИСАН ЭЛЕКТРОННОЙ ПОДПИСЬЮ

Сертификат: 780F5DA2D5FF825BA728794144DAD81A
Владелец: Ревякин Алексей Александрович
Сотрудник: Ревякин Алексей Александрович
Действителен: с 30.03.2023 14:58:00 по 22.06.2024 14:58:00

Поэтажный план составлен по состоянию на "17" 05 2024 г.

П/план снял Рогожкин Д.С.

Проверил Механцева Н.В.

"14" 06 2024 г.

Масштаб 1:200