ПОЭТАЖНЫЙ ПЛАН

по адресу: Российская Федерация, город Москва,
наименование (субъект, город, округ, улица и т.п.)
внутригородская территория
наименование (субъект, город, округ, улица и т.п.)
муниципальный округ Некрасовка,
наименование (субъект, город, округ, улица и т.п.)
Покровская улица
наименование (субъект, город, округ, улица и т.п.)

домовл.(вл.) --- дом 31
нужное подчеркнуть


корпус - строение (сооружение) -
нужное подчеркнуть

на часть 1 этажа помещ. (квартира) IV

квартал № 5502 Юго-Восточный АО г.Москвы

1 ЭТАЖ

ГБУ МосгорБТИ
№ 26 Первое территориальное управление

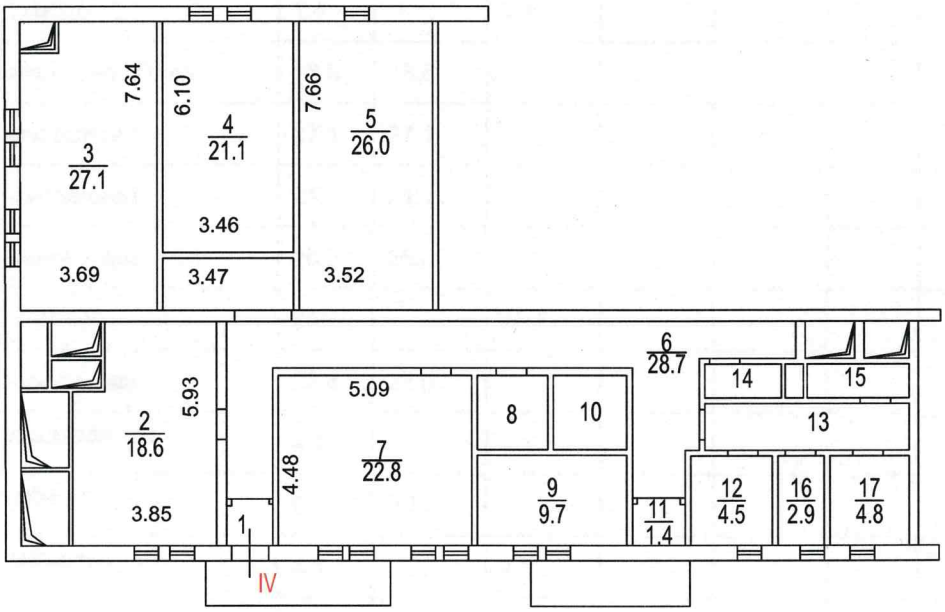

Первое территориальное управление
ведущий специалист
3-го инженерного отдела

Поэтажный план составлен по состоянию на
" 25 " сентября 2014 г.
П/план снял Яровая Ж.М.
Проверил Хохолева О.А.
" 11 " сентября 2023 г.

Масштаб 1:200