ГБУ МосгорБТИ
Инженерное управление

ПОЭТАЖНЫЙ ПЛАН


по адресу: Российская Федерация, город Москва,
наименование (субъект, город, округ, улица и т.п.)
внутригородская территория муниципальный
наименование (субъект, город, округ, улица и т.п.)
округ Выхино-Жулебино,
наименование (субъект, город, округ, улица и т.п.)
Рязанский проспект,
наименование (субъект, город, округ, улица и т.п.)

домовл.(вл.) --- дом 97
нужное подчеркнуть

корпус _____ строение (сооружение) _____
нужное подчеркнуть

на часть подвал этажа помещ. (квартира) I

квартал № 3484 Юго-Восточный АО г.Москвы

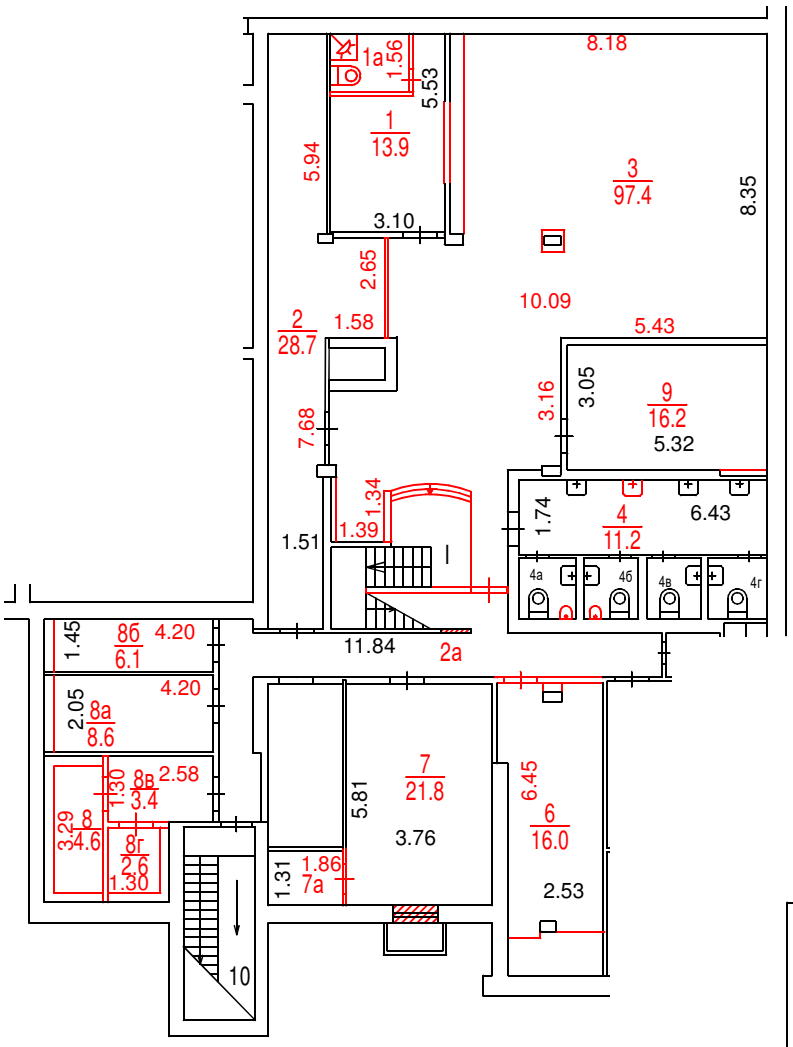

Разрешение на произведенное переоборудование не предъявлено
В кварт. пом. № I
ГБУ МосгорБТИ
" 05 " 06 2023 г.
Исполнитель Бирюков И.В.
Проверил Ткачев Н.И.

ДОКУМЕНТ ПОДПИСАН ЭЛЕКТРОННОЙ ПОДПИСЬЮ

Сертификат:	780F5DA2D5FF825BA728794144DAD81A
Владелец:	Ревякин Алексей Александрович
Сотрудник:	Ревякин Алексей Александрович
Действителен:	с 30.03.2023 14:58:00 по 22.06.2024 14:58:00

Поэтажный план составлен по состоянию на
" 05 " 06 2023 г.
П/план снял Бирюков И.В.
Проверил Ткачев Н.И.
" 17 " 07 2023 г.

Масштаб 1:200