ГБУ МосгорБТИ
Инженерное управление

ПОЭТАЖНЫЙ ПЛАН

по адресу: Российская Федерация, город Москва,
наименование (субъект, город, округ, улица и т.п.)
внутригородская территория
наименование (субъект, город, округ, улица и т.п.)
муниципальный округ Левобережный,
наименование (субъект, город, округ, улица и т.п.)
Фестивальная улица
наименование (субъект, город, округ, улица и т.п.)


домовл.(вл.) - дом 15
нужное подчеркнуть

корпус 4 строение (сооружение) -
нужное подчеркнуть

на часть 1 этажа помещ. (квартира) 7Н

квартал № 2944 Северного АО г.Москвы

1 ЭТАЖ

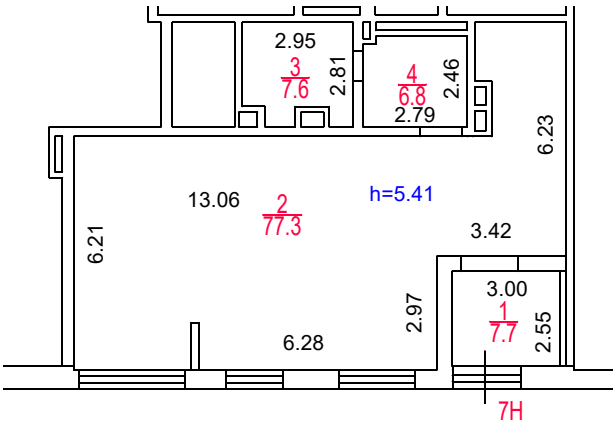

Разрешение на произведенное переоборудование и (или) перепланировку в ГБУ МосгорБТИ не предъявлено

Поэтажный план составлен по состоянию на

" 26 " 05 2025 г.

" 27 " 05 2025 г.

ДОКУМЕНТ ПОДПИСАН ЭЛЕКТРОННОЙ ПОДПИСЬЮ

Сертификат: 00B64E7F5114A327FCECC77565C4C495EA
Владелец: **Гавиловская Нина Дмитриевна**
Сотрудник: **Гавиловская Нина Дмитриевна**
Действителен: с 10.09.2024 13:23:20 по 04.12.2025 13:23:20

Масштаб 1:200