ГБУ МосгорБТИ
Инженерное управление

ПОЭТАЖНЫЙ ПЛАН

по адресу: Российская Федерация, город Москва
наименование (субъект, город, округ, улица и т.п.)
внутригородская территория
наименование (субъект, город, округ, улица и т.п.)
муниципальный округ Тверской
наименование (субъект, город, округ, улица и т.п.)
улица Садовая-Самотечная
наименование (субъект, город, округ, улица и т.п.)

домовл.(вл.) --- дом 6
нужное подчеркнуть


корпус _____ строение (сооружение) 1
нужное подчеркнуть

на часть подв. этажа помещ. (квартира) I

квартал № 257 Ц АО г.Москвы

22514

ПОДВАЛ

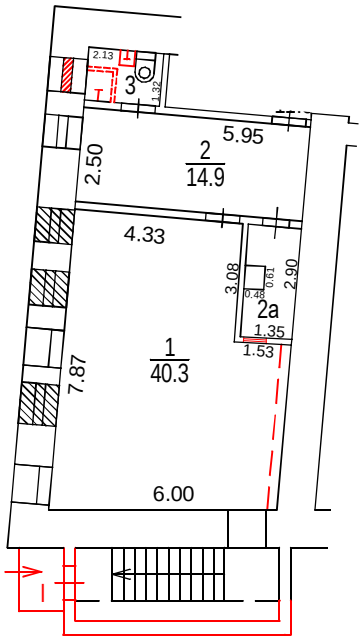

Разрешение на произведенное переоборудование не предъявлено
В кварт. пом. № I
ГБУ МосгорБТИ
" 05 " 10 2022 г.
Исполнитель Сухинина С.В.
Проверил Попова В.И.

Согласование
на фасадные работы не предъявлено

Поэтажный план составлен по состоянию на
" 05 " 10 2022 г.
" 20 " 10 2022 г.

ДОКУМЕНТ ПОДПИСАН ЭЛЕКТРОННОЙ ПОДПИСЬЮ

Сертификат: 00B150F25955E29F3B507176EF333D44A3
Владелец: ГОСУДАРСТВЕННОЕ БЮДЖЕТНОЕ УЧРЕЖДЕНИЕ ГОРОДА МОСКВЫ МОСКОВСКОЕ ГОРОДСКОЕ БЮРО ТЕХНИЧЕСКОЙ ИНВЕНТАРИЗАЦИИ
Сотрудник: Гавиловская Нина Дмитриевна
Действителен: с 25.04.2022 15:47:00 по 19.07.2023 15:47:00

Масштаб 1:100