ГБУ МосгорБТИ
Инженерное управление

ПОЭТАЖНЫЙ ПЛАН

по адресу: Российская Федерация, город Москва
(наименование (субъект, город, округ, улица и т.п.))
внутригородская территория
(наименование (субъект, город, округ, улица и т.п.))
муниципальный округ Хамовники
(наименование (субъект, город, округ, улица и т.п.))
Комсомольский проспект
(наименование (субъект, город, округ, улица и т.п.))


домовл.(вл.) --- дом 46
(нужное подчеркнуть)

корпус 2 строение (сооружение) _____
(нужное подчеркнуть)

на часть подв этажа помещ. (квартира) II

квартал № 472 Центральный АО г.Москвы

ПОДВАЛ

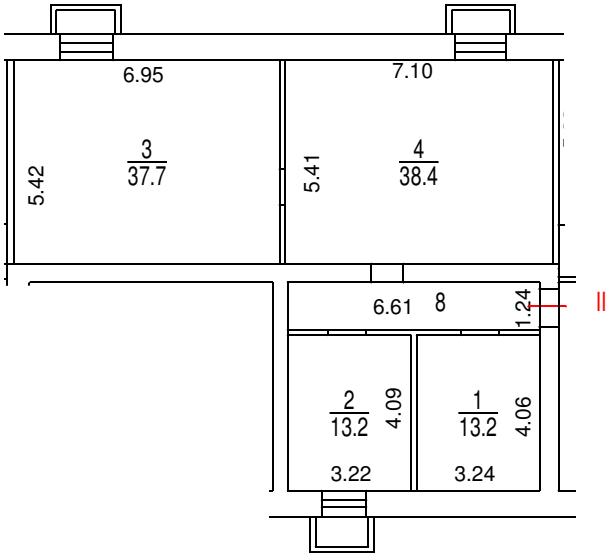

ДОКУМЕНТ ПОДПИСАН ЭЛЕКТРОННОЙ ПОДПИСЬЮ

Сертификат: 780F5DA2D5FF825BA728794144DAD81A
Владелец: **Ревякин Алексей Александрович**
Сотрудник: **Ревякин Алексей Александрович**
Действителен: с 30.03.2023 14:58:00 по 22.06.2024 14:58:00

Разрешение на произведенное переоборудование не предъявлено
В кварт./пом. № II
ГБУ МосгорБТИ
" 06 " февраля 2024 г.
Исполнитель Никитин Д.А.
Проверил Гнеушев М.А.

Поэтажный план составлен по состоянию на
" 06 " февраля 2024 г.
П/план снял Никитин Д.А.
Проверил Гнеушев М.А.
" 08 " февраля 2024 г.

Масштаб 1:200