ГБУ МосгорБТИ
Инженерное управление

ПОЭТАЖНЫЙ ПЛАН

по адресу: Российская Федерация, город Москва,
наименование (субъект, город, округ, улица и т.п.)
внутригородская территория
наименование (субъект, город, округ, улица и т.п.)
муниципальный округ Тверской,
наименование (субъект, город, округ, улица и т.п.)
Старопименовский переулок
наименование (субъект, город, округ, улица и т.п.)


домовл.(вл.) --- дом 11
нужное подчеркнуть

корпус _____ строение (сооружение) 1
нужное подчеркнуть

на часть 1 этажа помещ. (квартира) III

квартал № 248 Центральный АО г.Москвы

1 ЭТАЖ

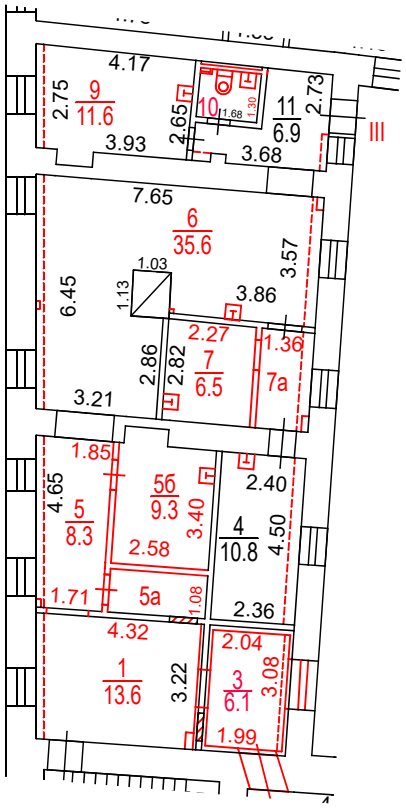

Согласование
на фасадные работы не предъявлено

Сведениями о соблюдении требований пункта 4 части 17 статьи 51 Градостроительного кодекса Российской федерации ГБУ МосгорБТИ не располагает

Масштаб 1:200

Разрешение на произведенное переоборудование не предъявлено

В кварт. пом. № III

ГБУ МосгорБТИ

" 07 " 07 2023 г.

Исполнитель Решетова И.Н.

Проверил Кузнецова Е.В.

Поэтажный план составлен по состоянию на

" 07 " июля 2023 г.

" 07 " июля 2023 г.

ГБУ МосгорБТИ
Инженерное управление

ПОЭТАЖНЫЙ ПЛАН

по адресу: Российская Федерация, город Москва,
наименование (субъект, город, округ, улица и т.п.)
внутригородская территория
наименование (субъект, город, округ, улица и т.п.)
муниципальный округ Тверской,
наименование (субъект, город, округ, улица и т.п.)
Старопименовский переулок
наименование (субъект, город, округ, улица и т.п.)


домовл.(вл.) --- дом 11
нужное подчеркнуть

корпус _____ строение (сооружение) 1
нужное подчеркнуть

на часть 2 этажа помещ. (квартира) I, А

квартал № 248 Центральный АО г.Москвы

2 ЭТАЖ

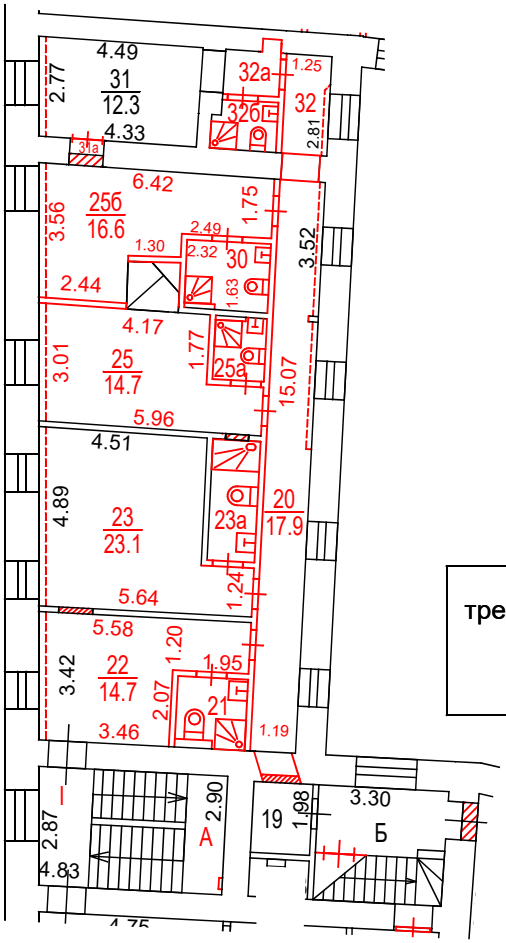

Сведениями о соблюдении требований пункта 4 части 17 статьи 51 Градостроительного кодекса Российской федерации ГБУ МосгорБТИ не располагает

Поэтажный план составлен по состоянию на

" 07 " июля 2023 г.

" 07 " июля 2023 г.

Масштаб 1:200

ДОКУМЕНТ ПОДПИСАН ЭЛЕКТРОННОЙ ПОДПИСЬЮ

Сертификат: 00B150F25955E29F3B507176EF333D44A3
Владелец: ГОСУДАРСТВЕННОЕ БЮДЖЕТНОЕ УЧРЕЖДЕНИЕ ГОРОДА МОСКВЫ МОСКОВСКОЕ ГОРОДСКОЕ БЮРО ТЕХНИЧЕСКОЙ ИНВЕНТАРИЗАЦИИ
Сотрудник: Гавиловская Нина Дмитриевна
Действителен: с 25.04.2022 15:47:00 по 19.07.2023 15:47:00