ГБУ МосгорБТИ
Инженерное управление

ПОЭТАЖНЫЙ ПЛАН

по адресу: Российская Федерация, город Москва
наименование (субъект, город, округ, улица и т.п.)
внутригородская территория
наименование (субъект, город, округ, улица и т.п.)
муниципальный округ Басманный
наименование (субъект, город, округ, улица и т.п.)
Бакунинская улица
наименование (субъект, город, округ, улица и т.п.)

домовл.(вл.) --- дом 4-6
нужное подчеркнуть


корпус - строение (сооружение) 2
нужное подчеркнуть

на часть подвал этажа помещ. (квартира) V

квартал № 1078 Центральный АО г.Москвы

1300

ПОДВАЛ

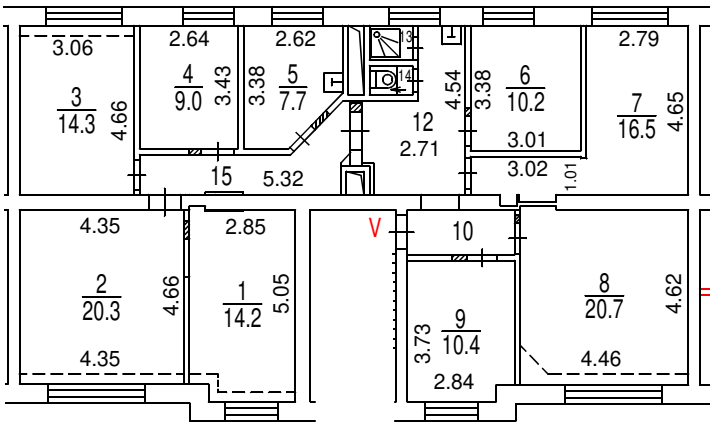

Масштаб 1:200

Поэтажный план составлен по состоянию на
" 28 " 04 2022 г.
" 10 " 02 2023 г.

ДОКУМЕНТ ПОДПИСАН ЭЛЕКТРОННОЙ ПОДПИСЬЮ

Сертификат: 4E2D3BF9000000037952
Владелец: **Майорова Дарья Николаевна**
Сотрудник: **Майорова Дарья Николаевна**
Действителен: с 01.11.2022 15:01:07 по 01.11.2023 15:11:07