ГБУ МосгорБТИ
Инженерное управление

ПОЭТАЖНЫЙ ПЛАН

по адресу: (местоположению) Российская Федерация, город Москва, внутригородская территория муниципальный округ Бескудниковский, Селигерская улица


домовл.(вл.)_____-_____ дом_____32А_____
нужное подчеркнуть

корпус____-_____ строение (сооружение)_____-_____
нужное подчеркнуть

на часть__1_____ этажа помещ. (квартира)___1Н____

квартал № __2498_____ ___Северный_АО г.Москвы

1 ЭТАЖ

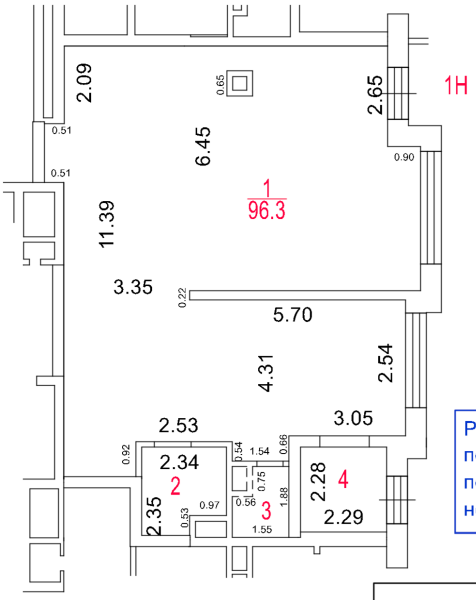

Разрешение на произведенное переоборудование и (или) перепланировку в ГБУ МосгорБТИ не предъявлено

Поэтажный план составлен по состоянию на

"__10__" _____марта_____ 2026__ г.

"__17__" _____марта_____ 2026__ г.

Масштаб 1:200

ДОКУМЕНТ ПОДПИСАН ЭЛЕКТРОННОЙ ПОДПИСЬЮ

Сертификат: 008F88FCB8CF7E485430DEADA3743005E8
Владелец: **Кирьянов Александр Александрович**
Сотрудник: **Кирьянов Александр Александрович**
Действителен: с 11.06.2025 10:21:09 по 04.09.2026 10:21:09