ГБУ МосгорБТИ
Инженерное управление

ПОЭТАЖНЫЙ ПЛАН

по адресу: Российская Федерация, город Москва
наименование (субъект, город, округ, улица и т.п.)
внутригородская территория
наименование (субъект, город, округ, улица и т.п.)
муниципальный округ Басманный
наименование (субъект, город, округ, улица и т.п.)
улица Мясницкая
наименование (субъект, город, округ, улица и т.п.)


домовл.(вл.) - дом 22
нужное подчеркнуть

корпус - строение (сооружение) 1
нужное подчеркнуть

на часть антрес. 3 этажа помещ. (квартира) I

квартал № 104 Ц АО г.Москвы

АНТРЕСОЛЬ 3 ЭТАЖА

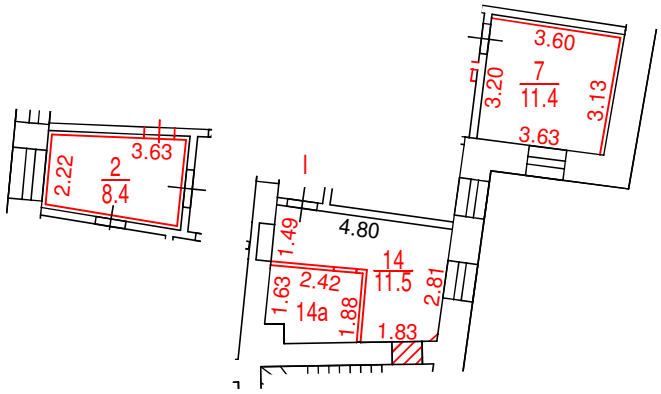

Разрешение на произведенное переоборудование не предъявлено
В кварт. пом. № I
ГБУ МосгорБТИ
" 27 " 12 2023 г.
Исполнитель Баулина Л.А.
Проверил Гнеушев М.А.

ДОКУМЕНТ ПОДПИСАН ЭЛЕКТРОННОЙ ПОДПИСЬЮ

Сертификат:	780F5DA2D5FF825BA728794144DAD81A
Владелец:	Ревякин Алексей Александрович
Сотрудник:	Ревякин Алексей Александрович
Действителен:	с 30.03.2023 14:58:00 по 22.06.2024 14:58:00

Поэтажный план составлен по состоянию на
" 27 " 12 2023 г.
П/план снял Баулина Л.А.
Проверил Гнеушев М.А.
" 28 " 12 2023 г.

Масштаб 1:200