ГБУ МосгорБТИ

Инженерное управление

ПОЭТАЖНЫЙ ПЛАН

по адресу: Российская Федерация, город Москва
наименование (субъект, город, округ, улица и т.п.)

внутригородская территория
наименование (субъект, город, округ, улица и т.п.)

муниципальный округ Щукино
наименование (субъект, город, округ, улица и т.п.)

3-й Волоколамский проезд
наименование (субъект, город, округ, улица и т.п.)

домовл.(вл.) --- дом 8
нужное подчеркнуть


корпус 2 строение (сооружение)
нужное подчеркнуть

на часть подв. этажа помещ. (квартира) I

квартал № 2435 СР АО г.Москвы

4656

ПОДВАЛ

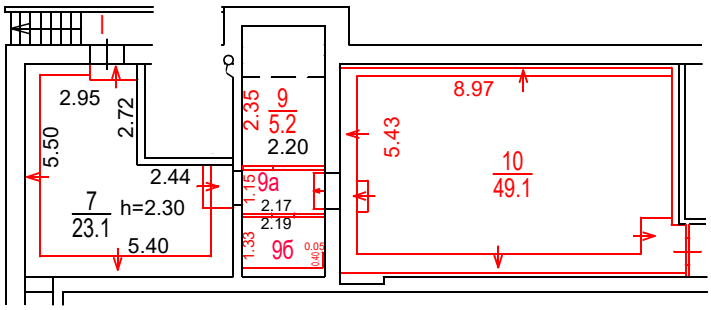

Разрешение на произведенное переоборудование не предъявлено

В кварт. пом. № I

ГБУ МосгорБТИ

" 21 " 12 2023 г.

Исполнитель Васильева М.В.

Проверил Кузнецова Е.В.

Поэтажный план составлен по состоянию на

" 21 " 12 2022 г.

" 25 " 01 2023 г.

ДОКУМЕНТ ПОДПИСАН ЭЛЕКТРОННОЙ ПОДПИСЬЮ

Сертификат: 00B150F25955E29F3B507176EF333D44A3

Владелец: ГОСУДАРСТВЕННОЕ БЮДЖЕТНОЕ УЧРЕЖДЕНИЕ ГОРОДА МОСКВЫ МОСКОВСКОЕ ГОРОДСКОЕ БЮРО ТЕХНИЧЕСКОЙ ИНВЕНТАРИЗАЦИИ

Сотрудник: Гавиловская Нина Дмитриевна

Действителен: с 25.04.2022 15:47:00 по 19.07.2023 15:47:00

Масштаб 1:200