ГБУ МосгорБТИ
Инженерное управление

ПОЭТАЖНЫЙ ПЛАН

по адресу: Российская Федерация, город Москва,
наименование (субъект, город, округ, улица и т.п.)
внутригородская территория
наименование (субъект, город, округ, улица и т.п.)
муниципальный округ Якиманка,
наименование (субъект, город, округ, улица и т.п.)
улица Большая Якиманка
наименование (субъект, город, округ, улица и т.п.)

домовл.(вл.) --- дом 35
нужное подчеркнуть


корпус _____ строение (сооружение) 1
нужное подчеркнуть

на часть 2 этажа помещ. (квартира) I,II,А,Б

квартал № 424 Центральный АО г.Москвы

83068

2 ЭТАЖ

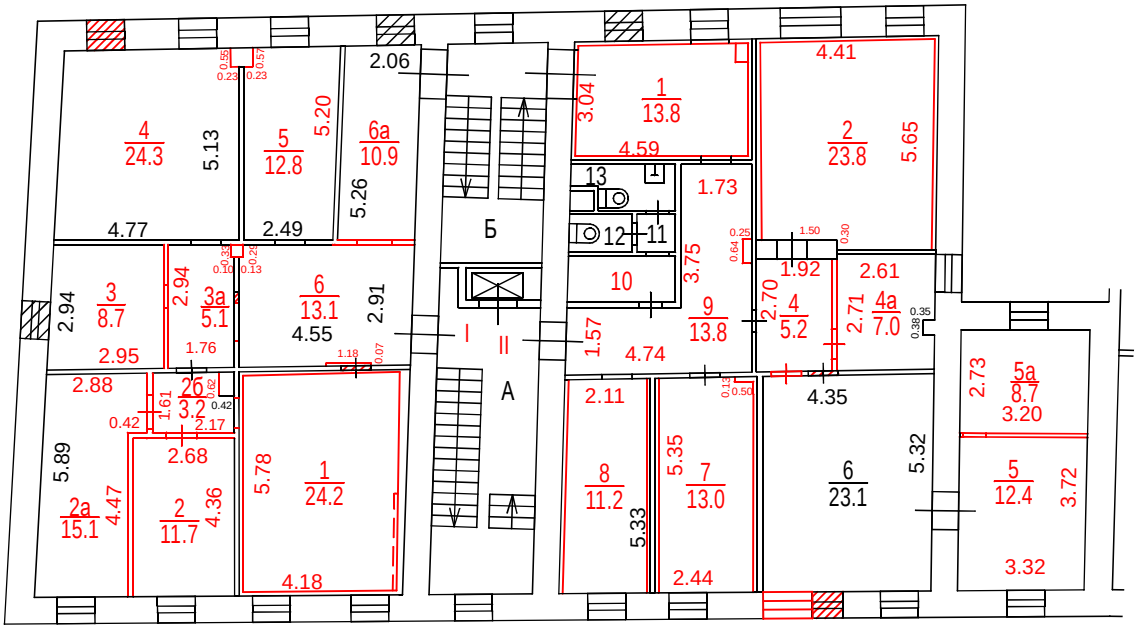

Разрешение на произведенное переоборудование не предъявлено
В кварт. пом. № I,II

ГБУ МосгорБТИ

" 12 " 04 2023 г.
Исполнитель Гурьянова Е.В.
Проверил Кузнецова Е.В.

Масштаб 1:200

ПОЭТАЖНЫЙ ПЛАН

по адресу: Российская Федерация, город Москва,
наименование (субъект, город, округ, улица и т.п.)
внутригородская территория
наименование (субъект, город, округ, улица и т.п.)
муниципальный округ Якиманка,
наименование (субъект, город, округ, улица и т.п.)
улица Большая Якиманка
наименование (субъект, город, округ, улица и т.п.)

домовл.(вл.) --- дом 35
нужное подчеркнуть


корпус _____ строение (сооружение) 1
нужное подчеркнуть

на часть 4 этажа помещ. (квартира) I,II,А,Б

квартал № 424 Центральный АО г.Москвы

83068

4 Й ЭТАЖ

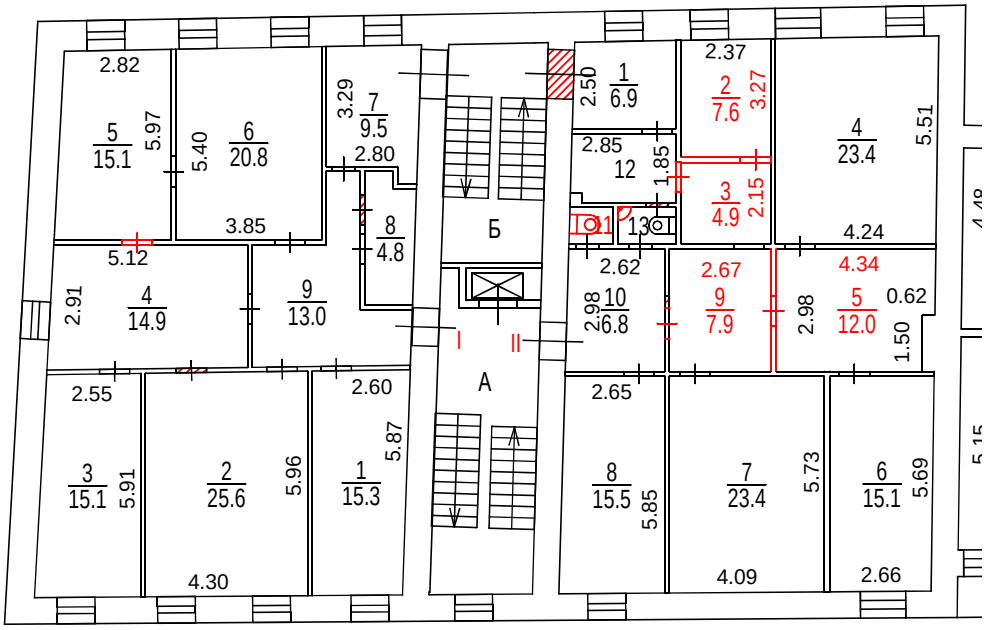

Разрешение на произведенное переоборудование не предъявлено

В кварт. пом. № II

ГБУ МосгорБТИ

" 12 " 04 2023 г.

Исполнитель Гурьянова Е.В.

Проверил Кузнецова Е.В.

Поэтажный план составлен по состоянию на

" 12 " 04 2023 г.

" 20 " 04 2023 г.

ДОКУМЕНТ ПОДПИСАН ЭЛЕКТРОННОЙ ПОДПИСЬЮ

Сертификат: 00B150F25955E29F3B507176EF333D44A3

Владелец: ГОСУДАРСТВЕННОЕ БЮДЖЕТНОЕ УЧРЕЖДЕНИЕ ГОРОДА МОСКВЫ МОСКОВСКОЕ ГОРОДСКОЕ БЮРО ТЕХНИЧЕСКОЙ ИНВЕНТАРИЗАЦИИ

Сотрудник: Гавиловская Нина Дмитриевна

Действителен: с 25.04.2022 15:47:00 по 19.07.2023 15:47:00

Масштаб 1:200