ГБУ МосгорБТИ
Инженерное управление

ПОЭТАЖНЫЙ ПЛАН

по адресу: Российская Федерация, город Москва
наименование (субъект, город, округ, улица и т.п.)
внутригородская территория
наименование (субъект, город, округ, улица и т.п.)
муниципальный округ Преображенское
наименование (субъект, город, округ, улица и т.п.)
Буженинова улица
наименование (субъект, город, округ, улица и т.п.)

домовл.(вл.) --- дом 12
нужное подчеркнуть


корпус - строение (сооружение) -
нужное подчеркнуть

на часть 3 этажа помещ. (квартира) XI

квартал № 1559 В АО г.Москвы

2115228

3 ЭТАЖ

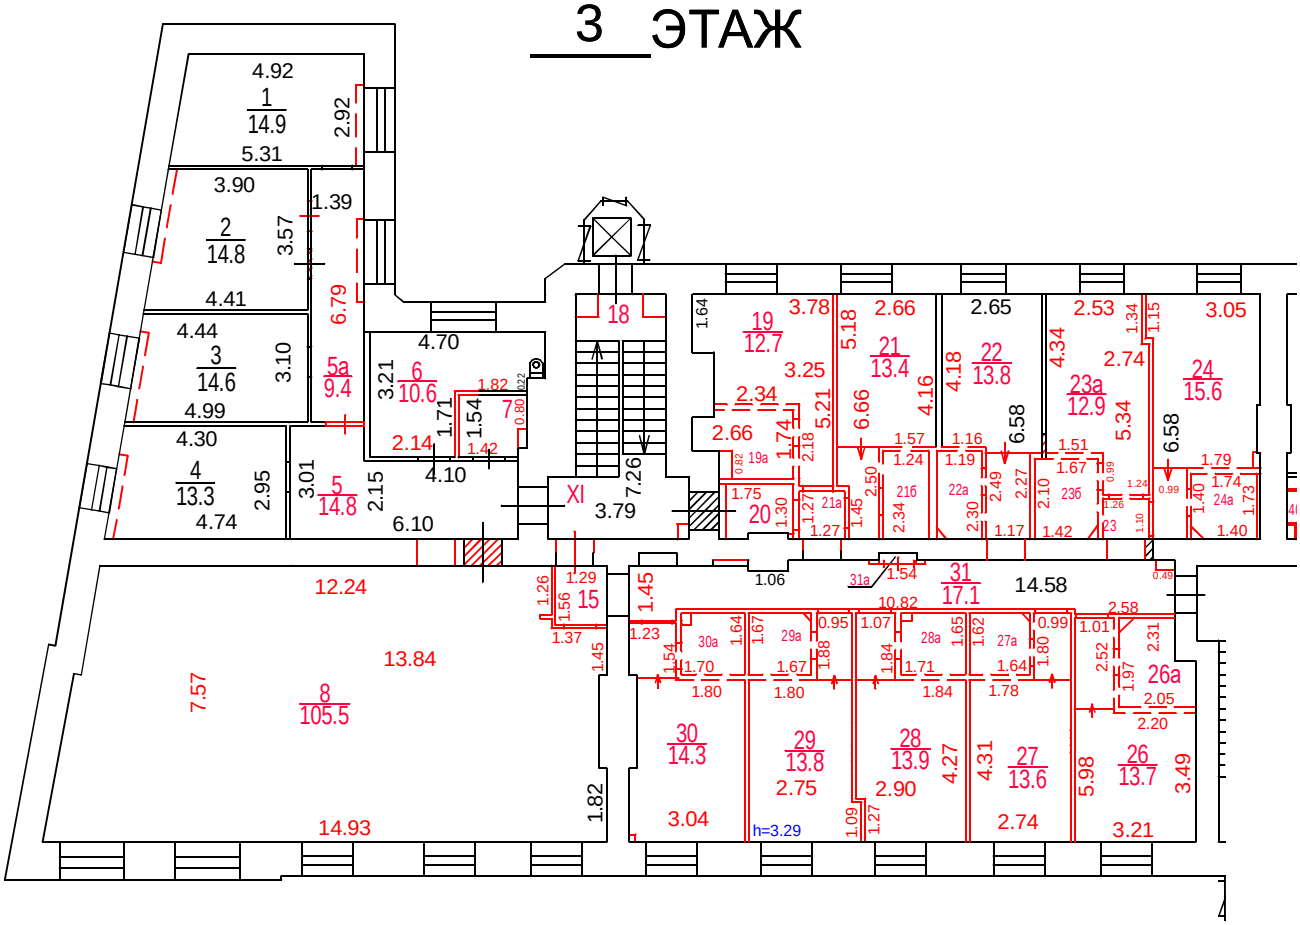

Сведениями о соблюдении требований пункта 4 части 17 статьи 51 Градостроительного кодекса Российской федерации ГБУ МосгорБТИ не располагает

Масштаб 1:200

ПОЭТАЖНЫЙ ПЛАН

по адресу: Российская Федерация, город Москва
наименование (субъект, город, округ, улица и т.п.)
внутригородская территория
наименование (субъект, город, округ, улица и т.п.)
муниципальный округ Преображенское
наименование (субъект, город, округ, улица и т.п.)
Буженинова улица
наименование (субъект, город, округ, улица и т.п.)

домовл.(вл.) --- дом 12
нужное подчеркнуть


корпус - строение (сооружение) -
нужное подчеркнуть

на часть 4 этажа помещ. (квартира) XII

квартал № 1559 В АО г.Москвы

2115228

4 ЭТАЖ

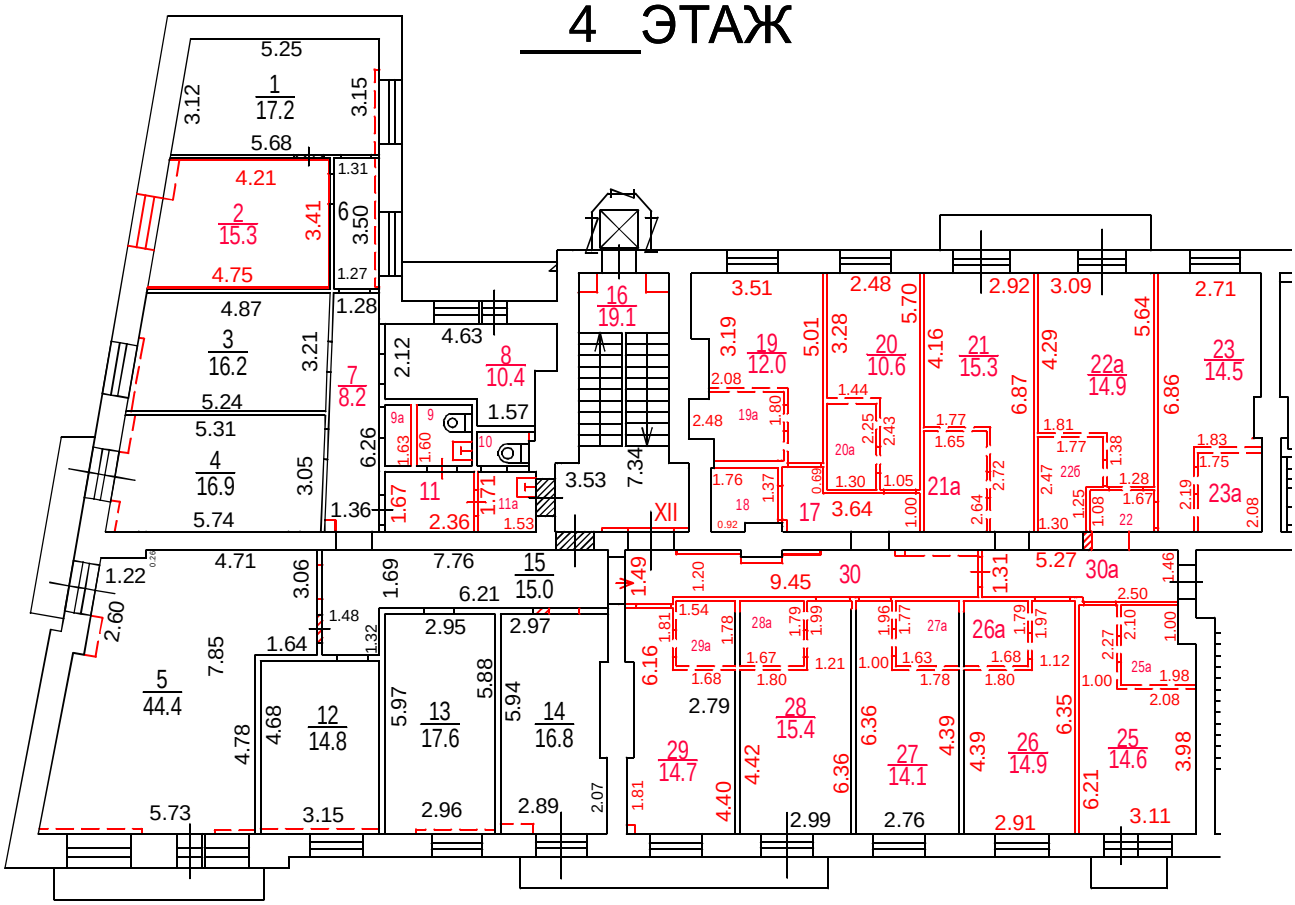

Масштаб 1:200

Согласование
на фасадные работы не предъявлено

Сведениями о соблюдении требований пункта 4 части 17 статьи 51 Градостроительного кодекса Российской федерации ГБУ МосгорБТИ не располагает

Поэтажный план составлен по состоянию на
" 23 " 05 2023 г.
" 29 " 05 2023 г.

ДОКУМЕНТ ПОДПИСАН ЭЛЕКТРОННОЙ ПОДПИСЬЮ

Сертификат: 00B150F25955E29F3B507176EF333D44A3
Владелец: ГОСУДАРСТВЕННОЕ БЮДЖЕТНОЕ УЧРЕЖДЕНИЕ ГОРОДА МОСКВЫ МОСКОВСКОЕ ГОРОДСКОЕ БЮРО ТЕХНИЧЕСКОЙ ИНВЕНТАРИЗАЦИИ
Сотрудник: Гавиловская Нина Дмитриевна
Действителен: с 25.04.2022 15:47:00 по 19.07.2023 15:47:00