ГБУ МосгорБТИ

Инженерное управление

ПОЭТАЖНЫЙ ПЛАН

по адресу: Мосфильмовская улица
наименование ул. (просп., бульв. и т.д.)

домовл.(вл.) --- дом 55
нужное подчеркнуть


корпус --- строение (сооружение) ---
нужное подчеркнуть

на часть цок-ый этажа помещ. (квартира) XXV

квартал № 2539 Западный АО г.Москвы

310220

ЦОКОЛЬНЫЙ ЭТАЖ

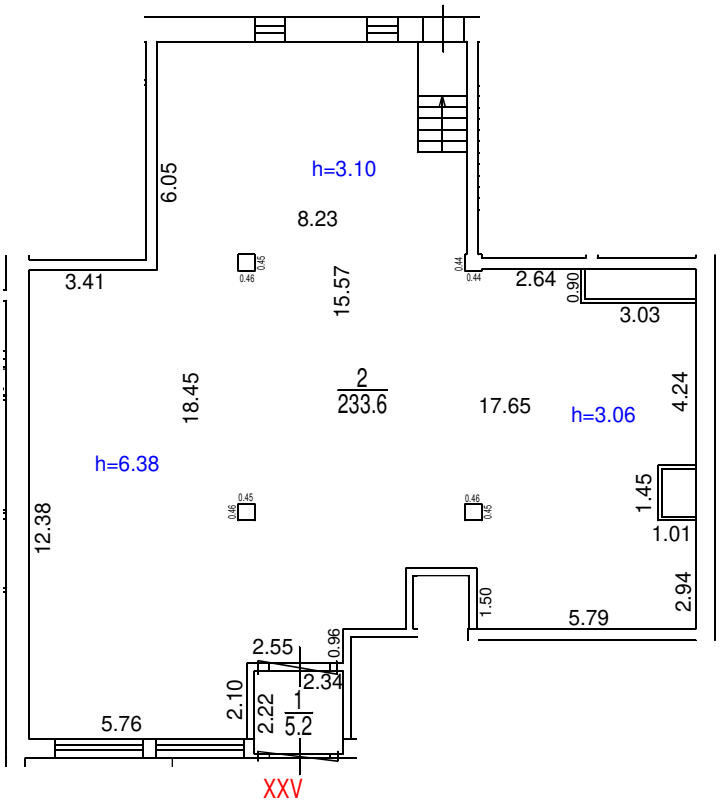

Поэтажный план составлен по состоянию на

" 29 " марта 2022 г.

" 01 " апреля 2022 г.

Масштаб 1:200

ДОКУМЕНТ ПОДПИСАН ЭЛЕКТРОННОЙ ПОДПИСЬЮ

Сертификат: 336323BDFD61FBFAD0FB4848481FD186E8506813

Владелец: ГОСУДАРСТВЕННОЕ БЮДЖЕТНОЕ УЧРЕЖДЕНИЕ ГОРОДА МОСКВЫ МОСКОВСКОЕ ГОРОДСКОЕ БЮРО ТЕХНИЧЕСКОЙ ИНВЕНТАРИЗАЦИИ

Сотрудник: Гавиловская Нина Дмитриевна

Действителен: с 21.12.2021 11:26:38 по 21.03.2023 11:26:38