ПОЭТАЖНЫЙ ПЛАН

по адресу: Пролетарский проспект
наименование ул. (просп., бульв. и т.д.)


домовл.(вл.) --- дом 18
нужное подчеркнуть

корпус 3 строение (сооружение) _____
нужное подчеркнуть

на часть подв. этажа помещ. (квартира) 3Н

квартал № 3591 Ю АО г.Москвы

ПОДВАЛ

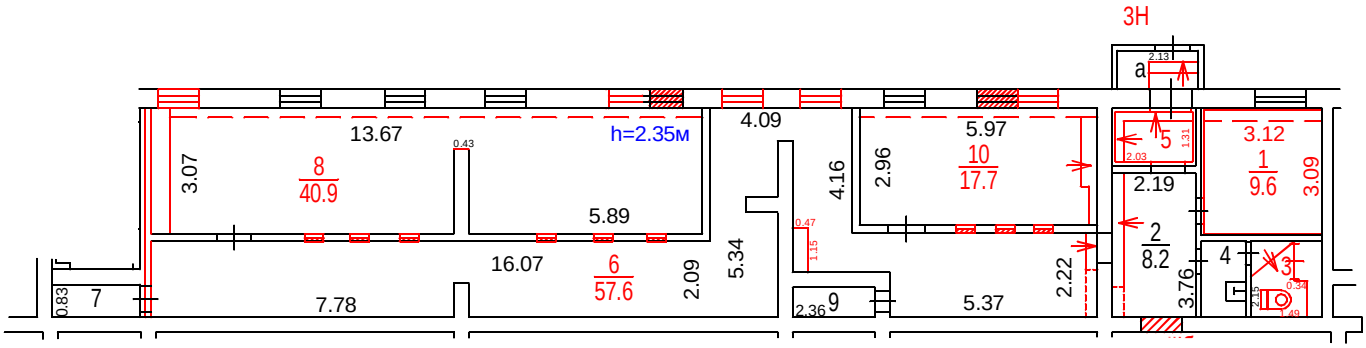

Разрешение на произведенное переоборудование не предъявлено

В кварт. пом. № 3Н

ГБУ МосгорБТИ

" 17 " 10 2023 г.

Исполнитель Сухинина С.В.

Проверил Попова В.И.

Поэтажный план составлен по состоянию на

" 17 " 10 2023 г.

" 22 " 11 2023 г.

ДОКУМЕНТ ПОДПИСАН ЭЛЕКТРОННОЙ ПОДПИСЬЮ

Сертификат: 00E1202DDD1E5D0CBEC04C442F6E4FAAA6

Владелец: Гавиловская Нина Дмитриевна

Сотрудник: Гавиловская Нина Дмитриевна

Действителен: с 27.06.2023 15:10:00 по 19.09.2024 15:10:00

Масштаб 1:200