ГБУ МосгорБТИ
Управление
Централизованных работ

ПОЭТАЖНЫЙ ПЛАН

по адресу: Филевский бульв.
наименование ул. (просп., бульв. и т.д.)

домовл.(вл.) --- дом 1
нужное подчеркнуть


корпус _____ строение (сооружение) _____
нужное подчеркнуть

на часть 1 этажа помещ. (квартира) 359

квартал № 909 Западный АО г.Москвы

72043

1 ЭТАЖ

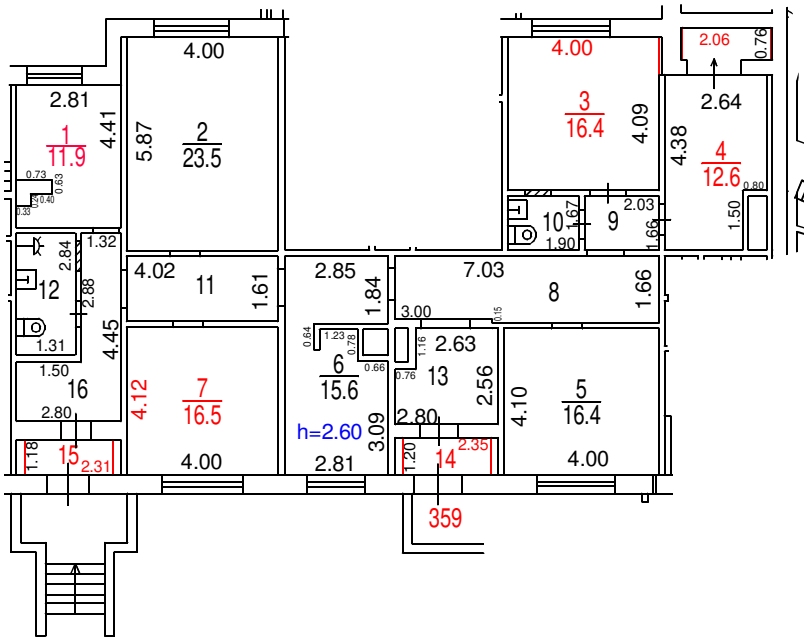

Разрешение на произведенное переоборудование не предъявлено

В кварт. пом. № 359

ГБУ МосгорБТИ

" 14 " 12 2021 г.

Исполнитель Сухинина С.В.

Проверил Попова В.И.

Поэтажный план составлен по состоянию на

" 14 " 12 2021 г.

" 15 " 02 2022 г.

ДОКУМЕНТ ПОДПИСАН ЭЛЕКТРОННОЙ ПОДПИСЬЮ

Сертификат: 336323BDFD61FBFAD0FB4848481FD186E8506813

Владелец: ГОСУДАРСТВЕННОЕ БЮДЖЕТНОЕ УЧРЕЖДЕНИЕ ГОРОДА МОСКВЫ МОСКОВСКОЕ ГОРОДСКОЕ БЮРО ТЕХНИЧЕСКОЙ ИНВЕНТАРИЗАЦИИ

Сотрудник: Гавиловская Нина Дмитриевна

Действителен: с 21.12.2021 11:26:38 по 21.03.2023 11:26:38

Масштаб 1:200