ПОЭТАЖНЫЙ ПЛАН

по адресу: Российская Федерация, город Москва,
наименование (субъект, город, округ, улица и т.п.)
внутригородская территория
наименование (субъект, город, округ, улица и т.п.)
муниципальный округ Северное Бутово
наименование (субъект, город, округ, улица и т.п.)
улица Знаменские Садки
наименование (субъект, город, округ, улица и т.п.)

домовл.(вл.) - дом 3
нужное подчеркнуть


корпус 1 строение (сооружение) -
нужное подчеркнуть

на часть 1 этажа помещ. (квартира) VII

квартал № 3783 Юго-Западный АО г.Москвы

№ 10 ГБУ МосгорБТИ Инженерное управление

1 ЭТАЖ

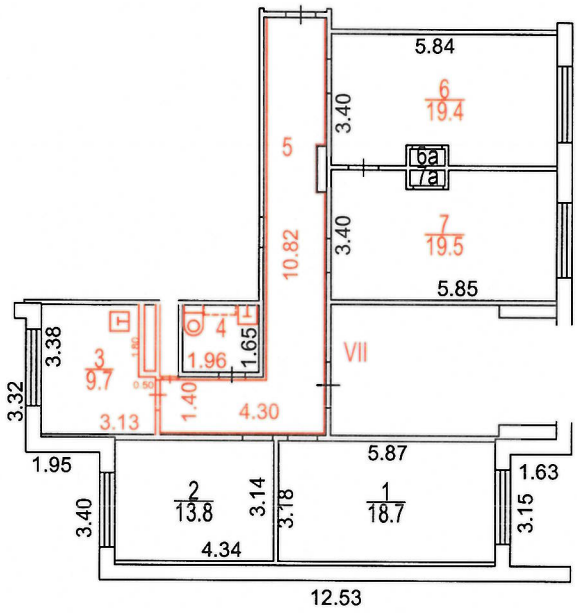

Разрешение на произведенное переоборудование в ГБУ МосгорБТИ не предъявлено

Поэтажный план составлен по состоянию на
" 26 " 07 2023 г.
П/план снял Васильева В.С.
Проверил Костикова А.В.
" 27 " 07 2023 г.

Масштаб 1:200