ПОЭТАЖНЫЙ ПЛАН

по адресу: Рублёвское шоссе
наименование ул. (просп., бульв. и т.д.)

домовл.(вл.) - дом 36
нужное подчеркнуть


корпус 2 строение (сооружение) -
нужное подчеркнуть

на часть 1 этажа помещ. (квартира) -

квартал № 916 Западный АО г.Москвы

ГБУ МосгорБТИ
Архивное управление

1 ЭТАЖ

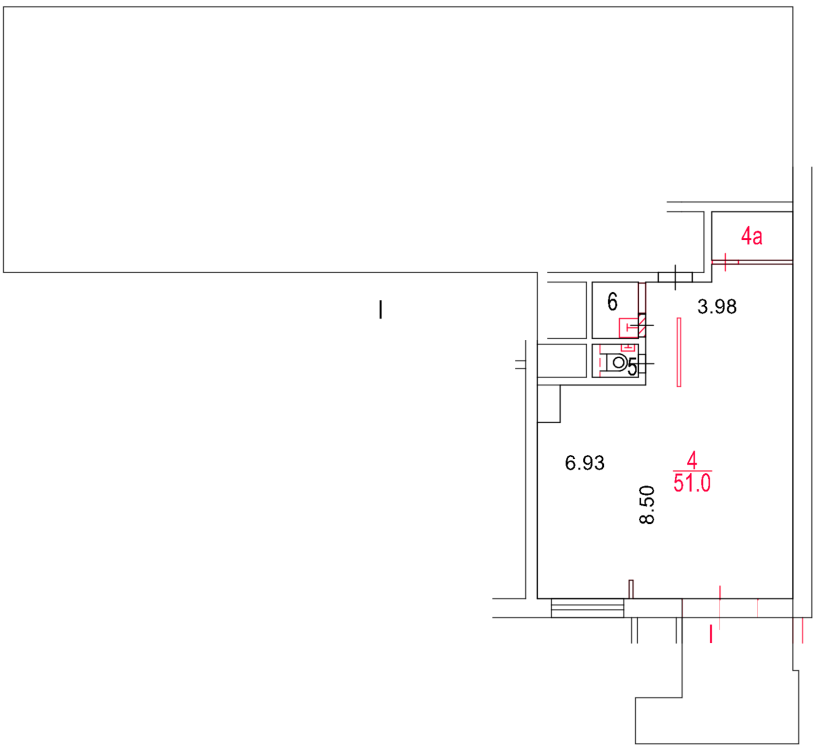

Разрешение на произведенное переоборудование не предъявлено
В кварт. пом. № I (ком. 4,4а,5,6)
ГБУ МосгорБТИ
" 16 " июля 2019 г.
Исполнитель _____
Проверил _____

Поэтажный план составлен по состоянию на
" 16 " июля 2019 г.
П/план снял _____
Проверил _____
" 26 " августа 2024 г.

ДОКУМЕНТ ПОДПИСАН ЭЛЕКТРОННОЙ ПОДПИСЬЮ

Сертификат: 00DE4D13602ACE9AAB00EADEC6CA45EFF7
Владелец: **Сорокин Сергей Андреевич**
Сотрудник: **Сорокин Сергей Андреевич**
Действителен: с 31.07.2023 15:33:00 по 23.10.2024 15:33:00

Масштаб 1:200