ГБУ МосгорБТИ
Инженерное управление

ПОЭТАЖНЫЙ ПЛАН

по адресу: Российская Федерация, город Москва,
наименование (субъект, город, округ, улица и т.п.)
внутригородская территория муниципальный
наименование (субъект, город, округ, улица и т.п.)
округ Кунцево
наименование (субъект, город, округ, улица и т.п.)
Партизанская ул.
наименование (субъект, город, округ, улица и т.п.)

домовл.(вл.) --- дом 24
нужное подчеркнуть


корпус 2 строение (сооружение) ---
нужное подчеркнуть

на часть 1 этажа помещ. (квартира) V

квартал № 938 Западный АО г.Москвы

320182

1 ЭТАЖ

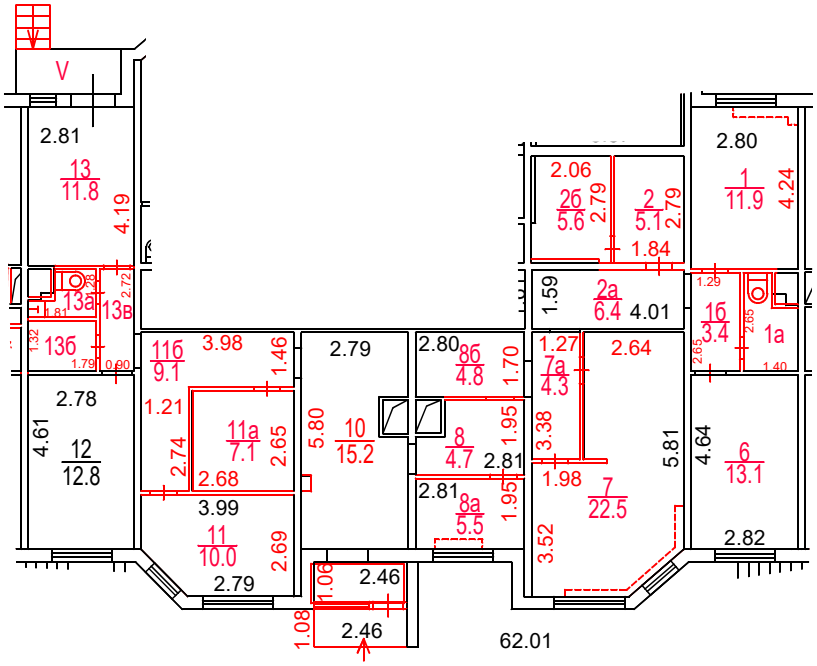

Разрешение на произведенное переоборудование не предъявлено
В кварт. пом. № V

ГБУ МосгорБТИ

" 09 " 03 2023 г.

Исполнитель Корюхова Д.В.
Проверил Кузнецова Е.В.

Поэтажный план составлен по состоянию на

" 09 " 03 2023 г.

" 19 " 04 2023 г.

ДОКУМЕНТ ПОДПИСАН ЭЛЕКТРОННОЙ ПОДПИСЬЮ

Сертификат: 00B150F25955E29F3B507176EF333D44A3
Владелец: ГОСУДАРСТВЕННОЕ БЮДЖЕТНОЕ УЧРЕЖДЕНИЕ ГОРОДА МОСКВЫ МОСКОВСКОЕ ГОРОДСКОЕ БЮРО ТЕХНИЧЕСКОЙ ИНВЕНТАРИЗАЦИИ
Сотрудник: Гавиловская Нина Дмитриевна
Действителен: с 25.04.2022 15:47:00 по 19.07.2023 15:47:00

Масштаб 1:200