ГБУ МосгорБТИ
Инженерное управление

ПОЭТАЖНЫЙ ПЛАН

по адресу: г.Москва, Волоколамское шоссе
наименование ул. (просп., бульв. и т.д.)

домовл.(вл.) - дом 15/22
нужное подчеркнуть


корпус - строение (сооружение) -
нужное подчеркнуть

на часть цок.эт. этажа помещ. (квартира) III

квартал № 2189 С АО г.Москвы

4674

ЦОКОЛЬНЫЙ ЭТАЖ

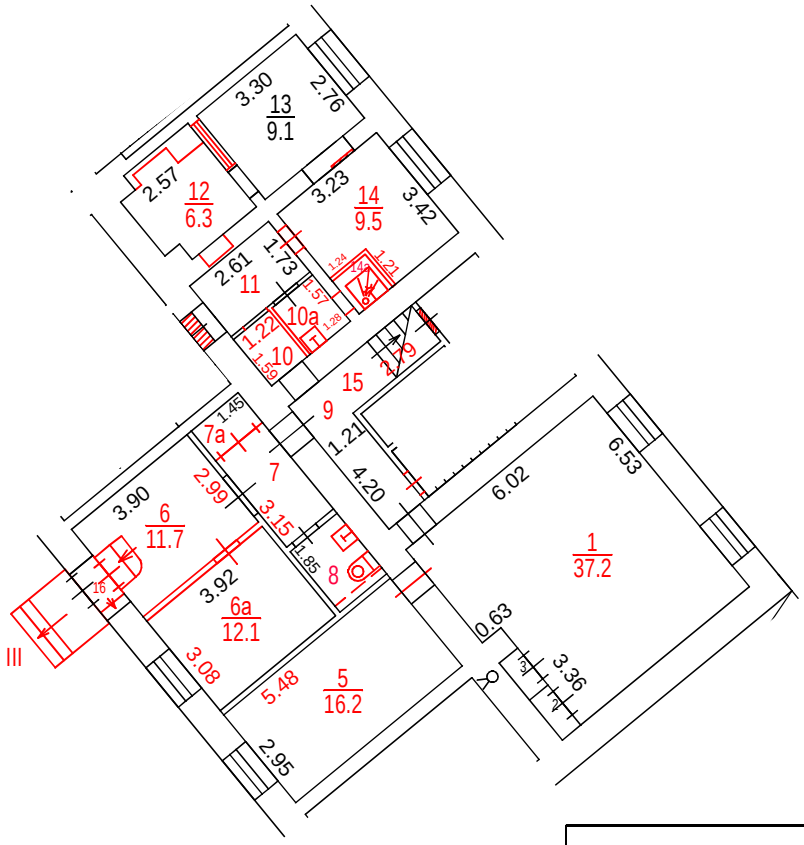

Масштаб 1:200

Разрешение на произведенное переоборудование не предъявлено
В кварт. пом. № III
ГБУ МосгорБТИ
" 02 " июня 2022 г.
Исполнитель Васильева М.В.
Проверил Кузнецова Е.В.

Согласование
на фасадные работы не предъявлено

Поэтажный план составлен по состоянию на
" 02 " июня 2022 г.
" 27 " июня 2022 г.

ДОКУМЕНТ ПОДПИСАН ЭЛЕКТРОННОЙ ПОДПИСЬЮ

Сертификат: 00B150F25955E29F3B507176EF333D44A3
Владелец: ГОСУДАРСТВЕННОЕ БЮДЖЕТНОЕ УЧРЕЖДЕНИЕ ГОРОДА МОСКВЫ МОСКОВСКОЕ ГОРОДСКОЕ БЮРО ТЕХНИЧЕСКОЙ ИНВЕНТАРИЗАЦИИ
Сотрудник: Гавиловская Нина Дмитриевна
Действителен: с 25.04.2022 15:47:00 по 19.07.2023 15:47:00