ГБУ МосгорБТИ
Инженерное управление

# ПОЭТАЖНЫЙ ПЛАН

по адресу: Российская Федерация, город Москва
наименование (субъект, город, округ, улица и т.п.)
внутригородская территория
наименование (субъект, город, округ, улица и т.п.)
муниципальный округ Черемушки
наименование (субъект, город, округ, улица и т.п.)
Перекопская улица
наименование (субъект, город, округ, улица и т.п.)


домовл.(вл.) - дом 34
нужное подчеркнуть

корпус 4 строение (сооружение) -
нужное подчеркнуть

на часть 1 этажа помещ. (квартира) V

квартал № 2669 Юго-Западный АО г.Москвы

## 1 ЭТАЖ

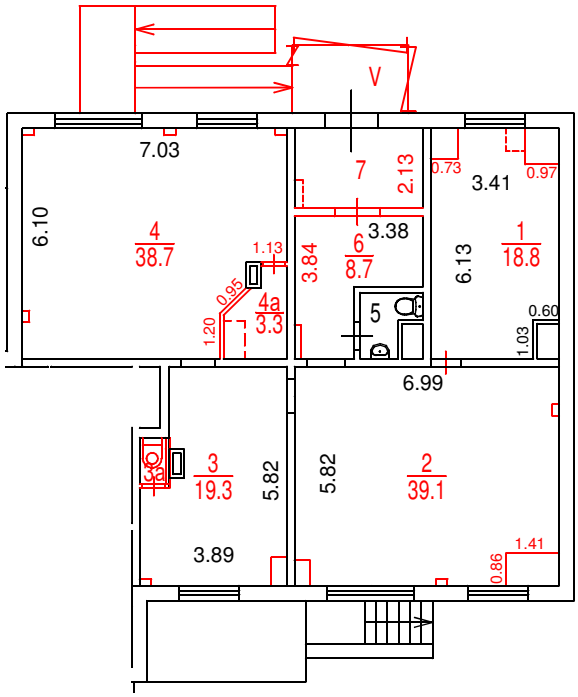


Разрешение на произведенное переоборудование не предъявлено
В кварт. пом. № V
ГБУ МосгорБТИ
" 01 " 06 2023 г.
Исполнитель Михеркин К.В.
Проверил Саликова О.А.

ДОКУМЕНТ ПОДПИСАН ЭЛЕКТРОННОЙ ПОДПИСЬЮ

Сертификат: 780F5DA2D5FF825BA728794144DAD81A
Владелец: Ревякин Алексей Александрович
Сотрудник: Ревякин Алексей Александрович
Действителен: с 30.03.2023 14:58:00 по 22.06.2024 14:58:00

Поэтажный план составлен по состоянию на
" 01 " 06 2023 г.
П/план снял Михеркин К.В.
Проверил Саликова О.А.
" 06 " 06 2023 г.

Масштаб 1:200