ПОЭТАЖНЫЙ ПЛАН

по адресу: Российская Федерация, город Москва
наименование (субъект, город, округ, улица и т.п.)
внутригородская территория
наименование (субъект, город, округ, улица и т.п.)
муниципальный округ Теплый Стан
наименование (субъект, город, округ, улица и т.п.)
улица Академика Виноградова
наименование (субъект, город, округ, улица и т.п.)


домовл.(вл.) --- дом ---
нужное подчеркнуть

корпус _____ строение (сооружение) соор. 5, стр. 2
нужное подчеркнуть

на часть 1 подзем. этажа помещ. (квартира) I

квартал № 2723 Юго-Западный АО г.Москвы

Подземный этаж 1

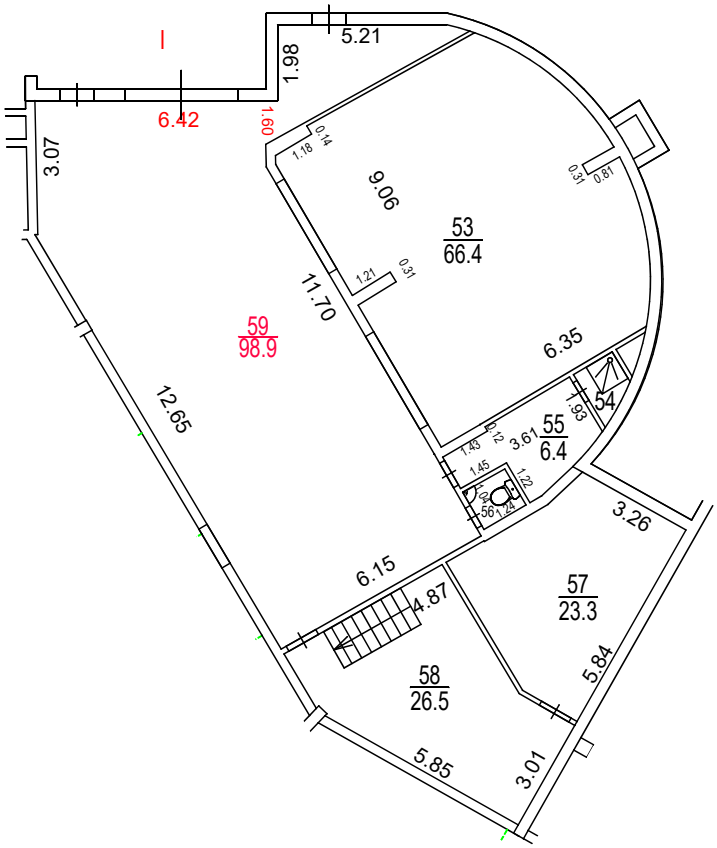

Сведениями о соблюдении требований пункта 4 части 17 статьи 51 Градостроительного кодекса Российской федерации ГБУ МосгорБТИ не располагает

Поэтажный план составлен по состоянию на

" 15 " марта 2023 г.

" 18 " апреля 2023 г.

ДОКУМЕНТ ПОДПИСАН ЭЛЕКТРОННОЙ ПОДПИСЬЮ

Сертификат: 444FF6BB702B5DD2118EE8835EAE668E
Владелец: ГОСУДАРСТВЕННОЕ БЮДЖЕТНОЕ УЧРЕЖДЕНИЕ ГОРОДА МОСКВЫ МОСКОВСКОЕ ГОРОДСКОЕ БЮРО ТЕХНИЧЕСКОЙ ИНВЕНТАРИЗАЦИИ
Сотрудник: Назин Станислав Владимирович
Действителен: с 10.06.2022 14:09:00 по 03.09.2023 14:09:00

Масштаб 1:200