ГБУ МосгорБТИ

Инженерное управление

ПОЭТАЖНЫЙ ПЛАН

по адресу: Российская Федерация, город Москва
наименование (субъект, город, округ, улица и т.п.)

внутригородская территория
наименование (субъект, город, округ, улица и т.п.)

муниципальный округ Сокол
наименование (субъект, город, округ, улица и т.п.)

2-я Песчаная улица
наименование (субъект, город, округ, улица и т.п.)


домовл.(вл.) - дом 8
нужное подчеркнуть

корпус _____ строение (сооружение) -
нужное подчеркнуть

на часть подвал этажа помещ. (квартира) 3П

квартал № 2171 Северный АО г.Москвы

Подвал

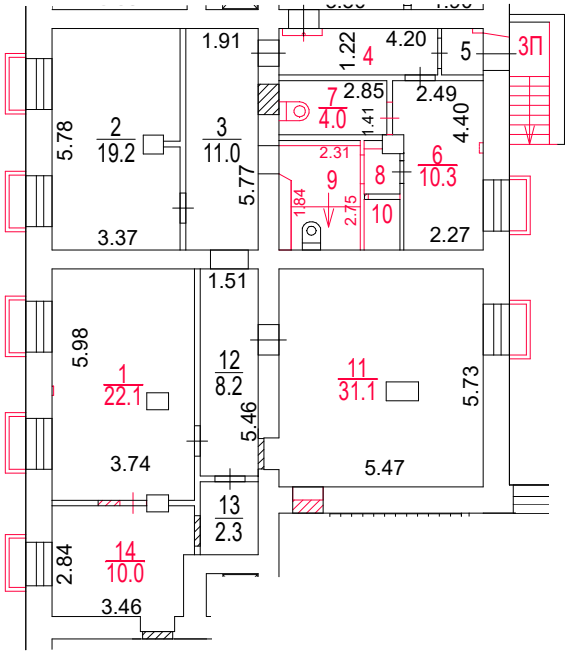

Разрешение на произведенное переоборудование и (или) перепланировку в ГБУ МосгорБТИ не предъявлено

Поэтажный план составлен по состоянию на

" 04 " 03 2026 г.

" 14 " 04 2026 г.

Масштаб 1:200

ДОКУМЕНТ ПОДПИСАН ЭЛЕКТРОННОЙ ПОДПИСЬЮ

Сертификат: 00CCEA1DEC83BF828DA93223A1248FEAA6
Владелец: **Васильева Валентина Сергеевна**
Сотрудник: **Васильева Валентина Сергеевна**
Действителен: с 24.03.2026 9:02:35 по 17.06.2027 9:02:35