ГБУ МосгорБТИ
Инженерное управление

ПОЭТАЖНЫЙ ПЛАН

по адресу: Российская Федерация,
наименование (субъект, город, округ, улица и т.п.)
внутригородская территория муниципальный округ
наименование (субъект, город, округ, улица и т.п.)
Беговой, Ленинградский проспект
наименование (субъект, город, округ, улица и т.п.)
-
наименование (субъект, город, округ, улица и т.п.)

домовл.(вл.) --- дом 18
нужное подчеркнуть


корпус - строение (сооружение) -
нужное подчеркнуть


на часть 1 этажа помещ. (квартира) II, IV

квартал № 2192 САО г.Москвы

12645

1 ЭТАЖ

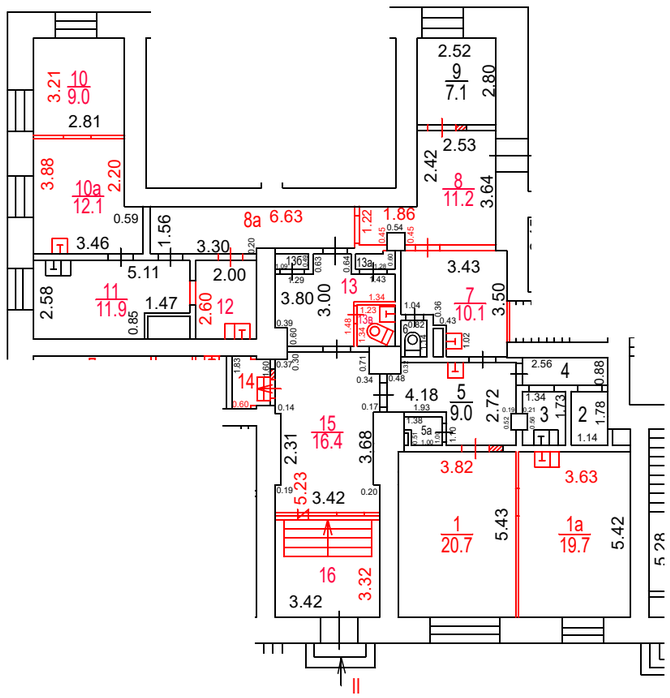

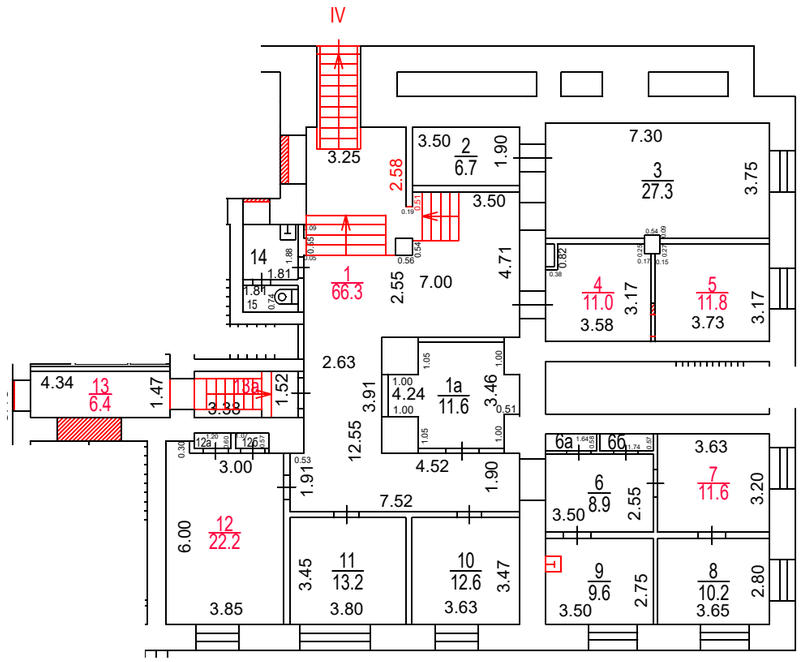

Разрешение на произведенное переоборудование не предъявлено
В кварт. / пом. № II,IV
ГБУ МосгорБТИ
" 03 " 11 2022 г.
Исполнитель Кирьянов А.А.
Проверил Кузнецова Е.В.

Поэтажный план составлен по состоянию на
" 03 " 11 2022 г.
" 11 " 11 2022 г.

ДОКУМЕНТ ПОДПИСАН ЭЛЕКТРОННОЙ ПОДПИСЬЮ

Сертификат: 00B150F25955E29F3B507176EF333D44A3
Владелец: ГОСУДАРСТВЕННОЕ БЮДЖЕТНОЕ УЧРЕЖДЕНИЕ ГОРОДА МОСКВЫ МОСКОВСКОЕ ГОРОДСКОЕ БЮРО ТЕХНИЧЕСКОЙ ИНВЕНТАРИЗАЦИИ
Сотрудник: Гавиловская Нина Дмитриевна
Действителен: с 25.04.2022 15:47:00 по 19.07.2023 15:47:00

Масштаб 1:200