ПОЭТАЖНЫЙ ПЛАН

по адресу: Российская Федерация, город Москва,
наименование (субъект, город, округ, улица и т.п.)
внутригородская территория муниципальный округ
наименование (субъект, город, округ, улица и т.п.)
Бирюлево Западное, Харьковский проезд
наименование (субъект, город, округ, улица и т.п.)

наименование (субъект, город, округ, улица и т.п.)

домовл.(вл.) - дом 7
нужное подчеркнуть


корпус 1А строение (сооружение) -
нужное подчеркнуть

на часть 1 этажа помещ. (квартира) 3/1

квартал № 3551 Ю АО г.Москвы

№ 10 ГБУ МосгорБТИ Инженерное уп...

1 ЭТАЖ

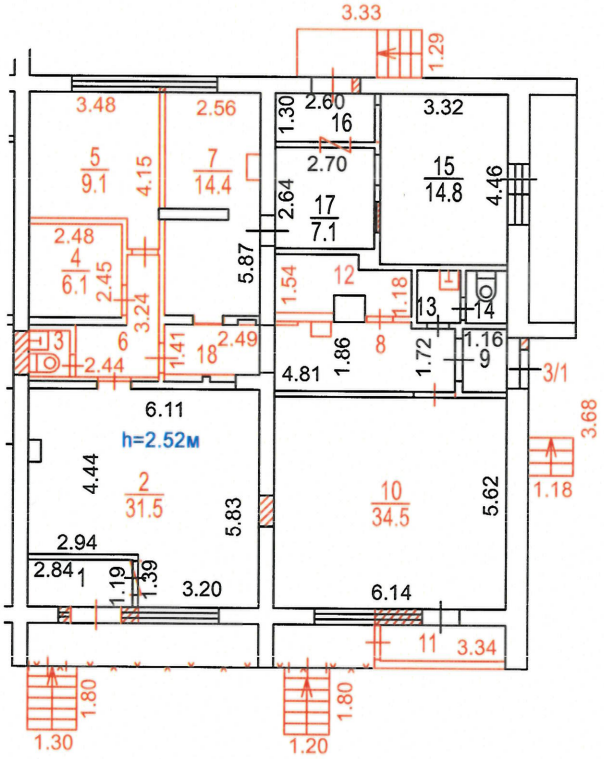

Разрешение на произведенное переоборудование и (или) перепланировку в ГБУ МосгорБТИ не предъявлено

Поэтажный план составлен по состоянию на
" 16 " 10 2023 г.
П/план снял Максина Н.В.
Проверил Костикова А.В.
" 17 " 10 2023 г.

Масштаб 1:200