ГБУ МосгорБТИ
Управление централизованных работ

ПОЭТАЖНЫЙ ПЛАН

по адресу: Шухова ул.
наименование ул. (просп., бульв. и т.д.)

домовл.(вл.)_____ дом 6
нужное подчеркнуть


корпус 2 строение (сооружение)_____
нужное подчеркнуть

на часть подв этажа помещ. (квартира) III

квартал № 1294 Ю.АО г.Москвы

29856

ПОДВАЛ

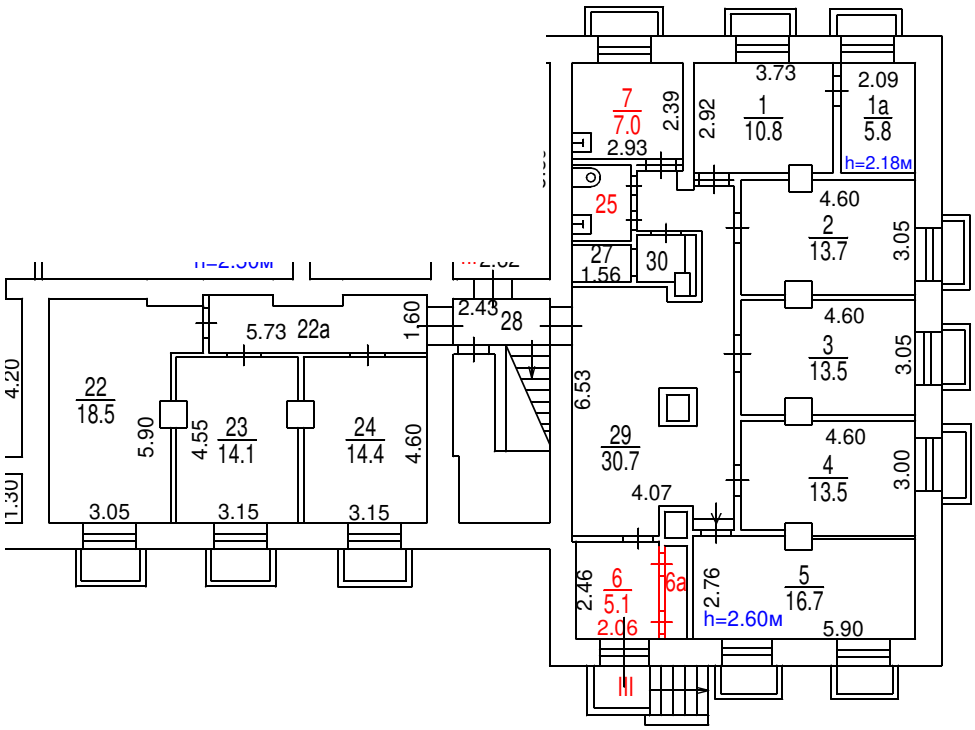

Разрешение на произведенное переоборудование не предъявлено
В кварт. пом. № III

ГБУ МосгорБТИ

" 26 " 10 2020 г.
Исполнитель Тарасова Н.А.
Проверил Попова В.И.

Поэтажный план составлен по состоянию на
" 26 " 10 2020 г.

12.11.2020

ДОКУМЕНТ ПОДПИСАН ЭЛЕКТРОННОЙ ПОДПИСЬЮ

Сертификат: 01473B7600EEAA1F9745C123E83E9733BD
Владелец: **ГБУ МосгорБТИ**
Сотрудник: **Гавиловская Нина Дмитриевна**
Действителен: с 22.10.2019 10:01:00 по 22.01.2021 10:10:00

Масштаб 1:200