ГБУ МосгорБТИ
Инженерное управление

ПОЭТАЖНЫЙ ПЛАН

по адресу: Российская Федерация, г. Москва
наименование (субъект, город, округ, улица и т.п.)
внутригородская территория
наименование (субъект, город, округ, улица и т.п.)
муниципальный округ Левобережный
наименование (субъект, город, округ, улица и т.п.)
ул. Фестивальная
наименование (субъект, город, округ, улица и т.п.)


домовл.(вл.) --- дом 39
нужное подчеркнуть

корпус 1 строение (сооружение) _____
нужное подчеркнуть

на часть подвал этажа помещ. (квартира) IV

квартал № 2947 _____ С АО г.Москвы

ПОДВАЛ

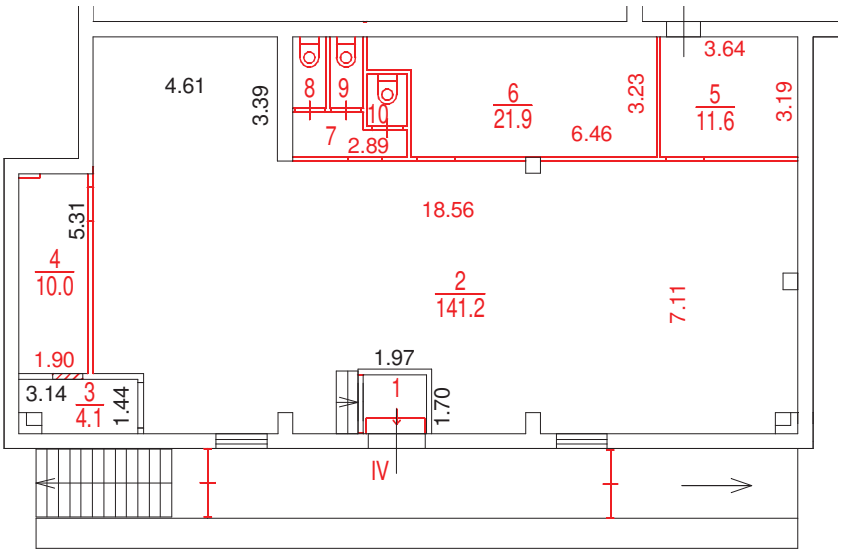

Разрешение на произведенное переоборудование и (или) перепланировку в ГБУ МосгорБТИ не предъявлено

ДОКУМЕНТ ПОДПИСАН ЭЛЕКТРОННОЙ ПОДПИСЬЮ

Сертификат: 55AD2F6BADBC125597EE9C7932E73C2A
Владелец: Майорова Дарья Николаевна
Сотрудник: Майорова Дарья Николаевна
Действителен: с 30.03.2023 14:59:00 по 22.06.2024 14:59:00

План составлен по состоянию на
12 2023 г.

Поэтажный план сформирован
" 28 " 12 2023 г.

Масштаб 1:200