ПОЭТАЖНЫЙ ПЛАН

по адресу: Российская Федерация, город Москва,
наименование (субъект, город, округ, улица и т.п.)
внутригородская территория
наименование (субъект, город, округ, улица и т.п.)
муниципальный округ Пресненский,
наименование (субъект, город, округ, улица и т.п.)
Звенигородское шоссе
наименование (субъект, город, округ, улица и т.п.)


домовл.(вл.) --- дом 2
нужное подчеркнуть

корпус - строение (сооружение) -
нужное подчеркнуть

на часть подвал этажа помещ. (квартира) I

квартал № 789 Центральный АО г.Москвы

ПОДВАЛ

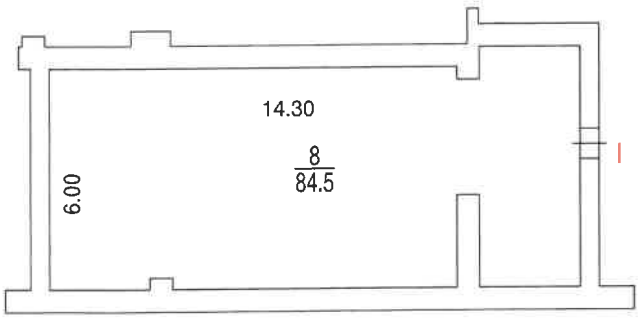

Масштаб 1:200

Поэтажный план составлен по состоянию на
"07" июня 2012 г.
П/план снял Ерохова С.Е.
Проверил Волкова Е.В.
"10" августа 2022 г.

Первое территориальное управление
главный специалист
2-го инженерного отдела