ГБУ МосгорБТИ
Инженерное управление

ПОЭТАЖНЫЙ ПЛАН

по адресу: Российская Федерация, город Москва
наименование (субъект, город, округ, улица и т.п.)
внутригородская территория
наименование (субъект, город, округ, улица и т.п.)
Муниципальный округ Хорошевский
наименование (субъект, город, округ, улица и т.п.)
Хорошёвское шоссе
наименование (субъект, город, округ, улица и т.п.)

домовл.(вл.) --- дом 70
нужное подчеркнуть


корпус 1 строение (сооружение)
нужное подчеркнуть

на часть техподв. этажа помещ. (квартира) II

квартал № 2165 Северный АО г.Москвы

28109

ТЕХНИЧЕСКИЙ ПОДВАЛ

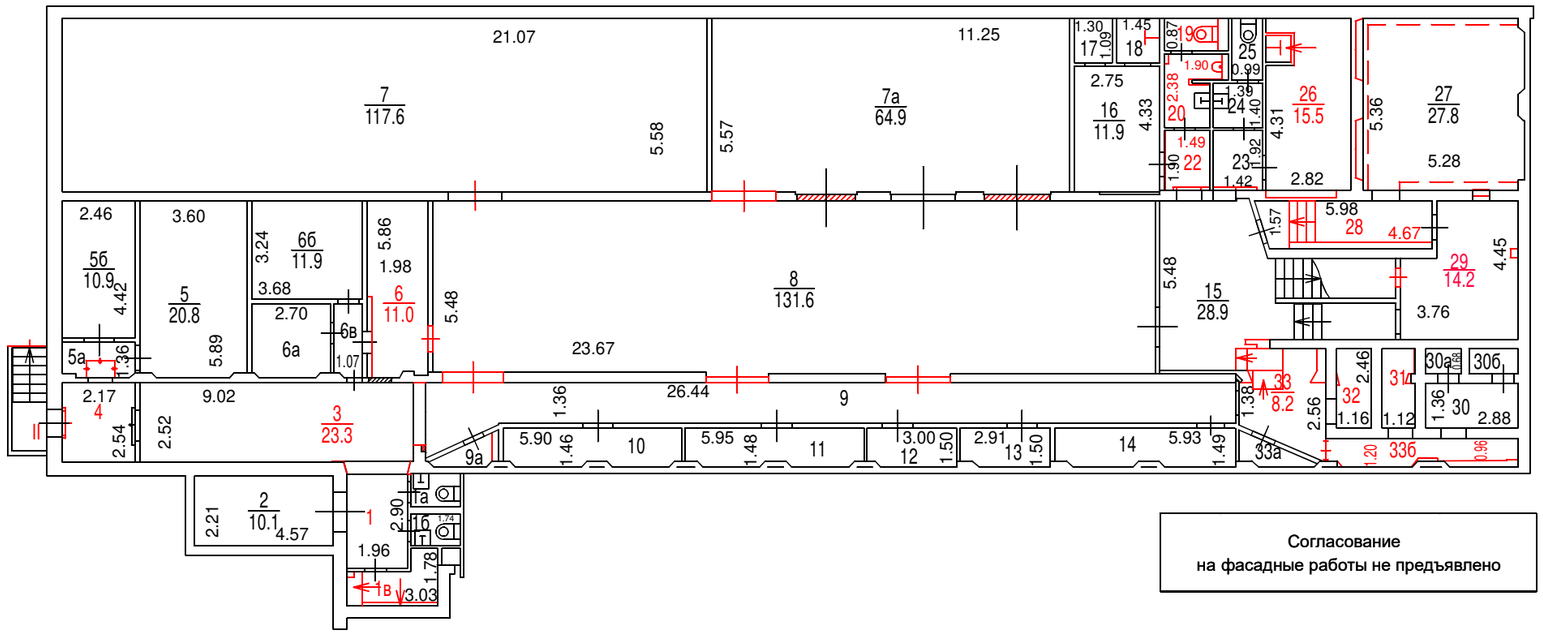

Масштаб 1:200

Разрешение на произведенное переоборудование
В кварт. пом. № II
Территориальному бюро технической инвентаризации не предъявлено
" 24 " 03 2022 г.
Исполнитель Дорохина С.В.
Проверил Кузнецова Е.В.

Поэтажный план составлен по состоянию на
" 24 " марта 2022 г.
" 8 " апреля 2022 г.

Согласование
на фасадные работы не предъявлено

ДОКУМЕНТ ПОДПИСАН ЭЛЕКТРОННОЙ ПОДПИСЬЮ

Сертификат: 336323BDFD61FBFAD0FB4848481FD186E8506813
Владелец: ГОСУДАРСТВЕННОЕ БЮДЖЕТНОЕ УЧРЕЖДЕНИЕ ГОРОДА МОСКВЫ МОСКОВСКОЕ ГОРОДСКОЕ БЮРО ТЕХНИЧЕСКОЙ ИНВЕНТАРИЗАЦИИ
Сотрудник: Гавиловская Нина Дмитриевна
Действителен: с 21.12.2021 11:26:38 по 21.03.2023 11:26:38