ПОЭТАЖНЫЙ ПЛАН

по адресу: (местоположению) Российская Федерация, город Москва, внутригородская территория муниципальный округ Проспект Вернадского, улица Удальцова

домовл.(вл.) - дом 4

нужное подчеркнуть


корпус - строение (сооружение) -

нужное подчеркнуть

на часть цок этажа помещ. (квартира) VI

квартал № 2549 ЗападныйАО г.Москвы

цокольный этаж

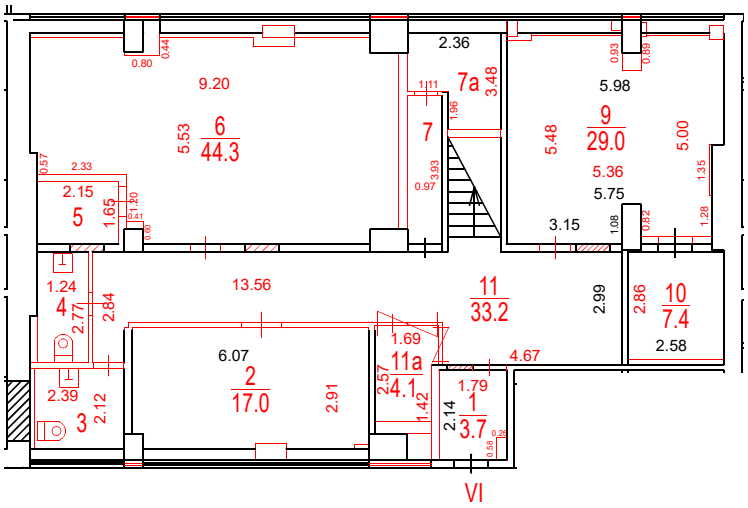

Разрешение на произведенное переоборудование и (или) перепланировку в ГБУ МосгорБТИ не предъявлено

Поэтажный план составлен по состоянию на

" 10 " 07 2024 г.

" 14 " 08 2024 г.

Масштаб 1:200

ПОЭТАЖНЫЙ ПЛАН

по адресу: (местоположению) Российская Федерация, город Москва, внутригородская территория муниципальный округ Проспект Вернадского, улица Удальцова


домовл.(вл.) - дом 4
нужное подчеркнуть

корпус - строение (сооружение) -
нужное подчеркнуть

на часть антр. цок этажа помещ. (квартира) IV

квартал № 2549 Западный АО г.Москвы

АНТРЕСОЛЬ ЦОКОЛЬНОГО ЭТАЖА

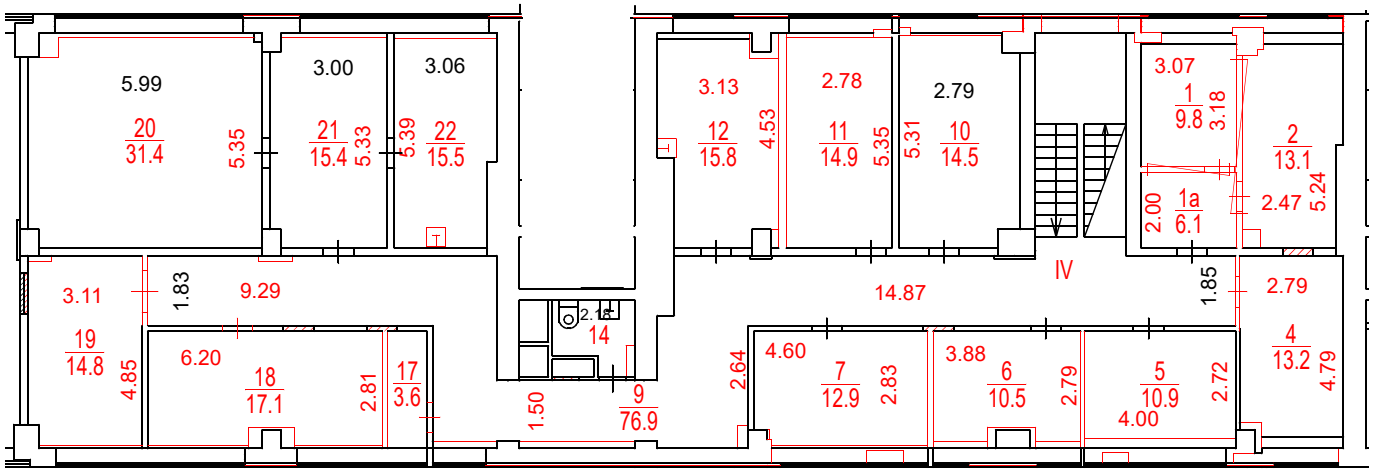

Разрешение на произведенное переоборудование и (или) перепланировку в ГБУ МосгорБТИ

Поэтажный план составлен по состоянию на

" 10 " 07 2024 г.

" 14 " 08 2024 г.

ДОКУМЕНТ ПОДПИСАН ЭЛЕКТРОННОЙ ПОДПИСЬЮ

Сертификат: 00A39F9D0267260AEBDA7B8D8501860543
Владелец: **Кудашов Денис Владимирович**
Сотрудник: **Кудашов Денис Владимирович**
Действителен: с 05.10.2023 10:58:00 по 28.12.2024 10:58:00

Масштаб 1:200