ГБУ МосгорБТИ

Инженерное управление

ПОЭТАЖНЫЙ ПЛАН

по адресу: Российская Федерация, город Москва,
наименование (субъект, город, округ, улица и т.п.)
внутригородская территория муниципальный округ
наименование (субъект, город, округ, улица и т.п.)
Донской, Варшавское шоссе
наименование (субъект, город, округ, улица и т.п.)

наименование (субъект, город, округ, улица и т.п.)


домовл.(вл.) - дом 10
нужное подчеркнуть

корпус 1 строение (сооружение)
нужное подчеркнуть

на часть подвала этажа помещ. (квартира) IV

квартал № 1319 Южный АО г.Москвы

ПОДВАЛ

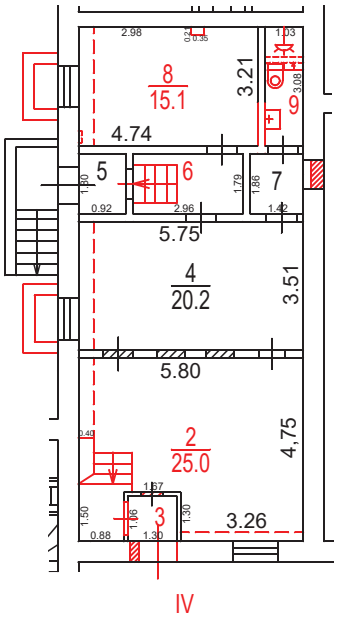

Поэтажный план составлен по состоянию на

" 22 " 03 2024 г.

Поэтажный план сформирован

" 03 " 04 2024 г.

Разрешение на произведенное переоборудование в ГБУ МосгорБТИ не предъявлено

ДОКУМЕНТ ПОДПИСАН ЭЛЕКТРОННОЙ ПОДПИСЬЮ

Сертификат: 55AD2F6BADBC125597EE9C7932E73C2A
Владелец: **Майорова Дарья Николаевна**
Сотрудник: **Майорова Дарья Николаевна**
Действителен: с 30.03.2023 14:59:00 по 22.06.2024 14:59:00

Масштаб 1:200