№ 4 | ГБУ МосгорБТИ Инженерное управление

# ПОЭТАЖНЫЙ ПЛАН

по адресу: Российская Федерация, город Москва,
наименование (субъект, город, округ, улица и т.п.)
внутригородская территория
наименование (субъект, город, округ, улица и т.п.)
муниципальный округ Сокол,
наименование (субъект, город, округ, улица и т.п.)
Чапаевский переулок
наименование (субъект, город, округ, улица и т.п.)


домовл.(вл.) --- дом 8
нужное подчеркнуть

корпус --- строение (сооружение) ---
нужное подчеркнуть

на часть подвал этажа помещ. (квартира) VI

квартал № 2169 Северный АО г.Москвы

## подвал

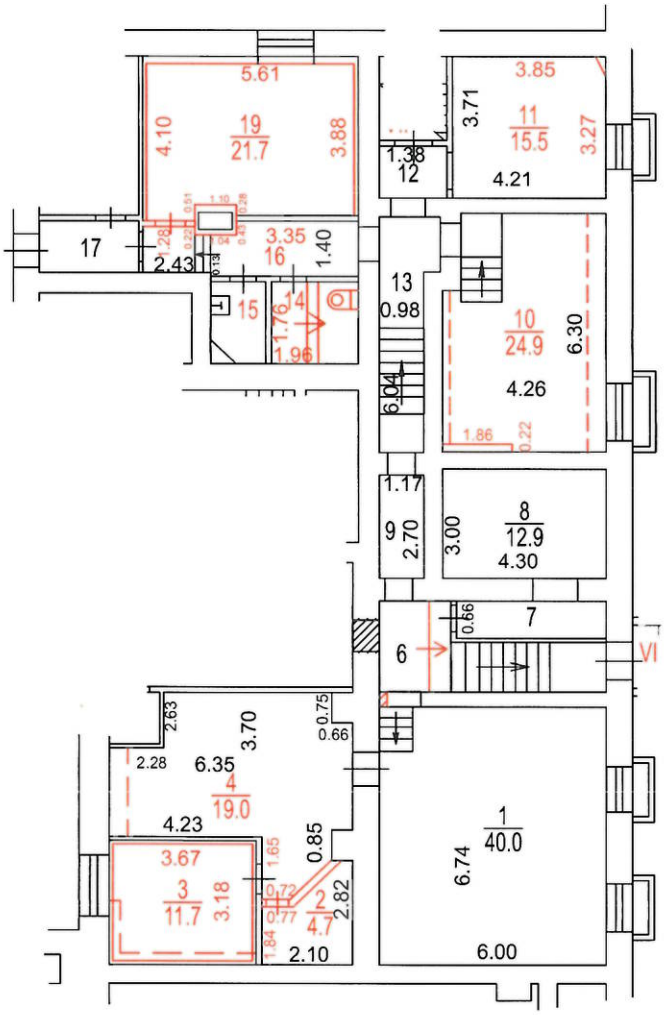


Разрешение на произведенное переоборудование не предъявлено

В кварт. / пом. № VI

ГБУ МосгорБТИ

" 02 " 08 2023 г.

Исполнитель Гурьянова Е.В.

Проверил Попова В.И.

Поэтажный план составлен по состоянию на

" 30 " 03 2023 г.

П/план снял Гурьянова Е.В.

Проверил Попова В.И.

" 15 " 08 2023 г.

**Масштаб 1:200**