ГБУ МосгорБТИ
Инженерное управление

# ПОЭТАЖНЫЙ ПЛАН

по адресу: Российская Федерация
наименование (субъект, город, округ, улица и т.п.)
город Москва, внутригородская территория
наименование (субъект, город, округ, улица и т.п.)
муниципальный округ Метрогородок
наименование (субъект, город, округ, улица и т.п.)
Открытое шоссе
наименование (субъект, город, округ, улица и т.п.)


домовл.(вл.) - дом 24
нужное подчеркнуть

корпус 36 строение (сооружение) -
нужное подчеркнуть

на часть 1 этажа помещ. (квартира) 4Н

квартал № 1514 Восточный АО г.Москвы

## 1 ЭТАЖ

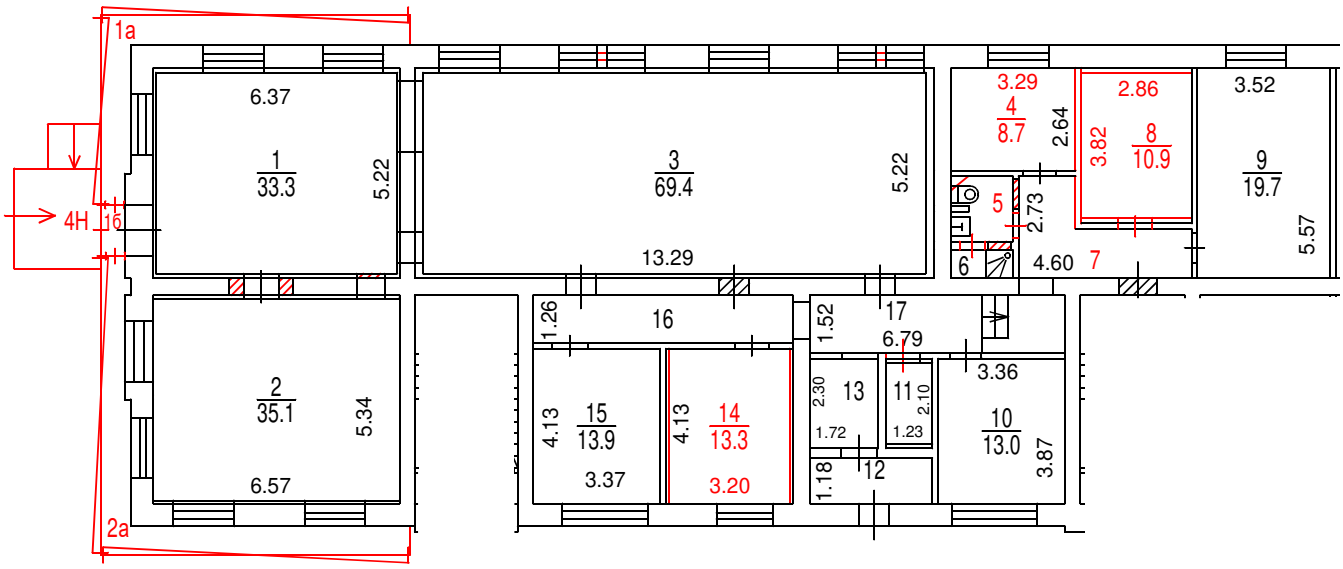


Разрешение на возведение не предъявлено
строен. пристр. № 4Н (1а,1б,2а)

ГБУ МосгорБТИ

" 29 " 01 2024 г.
Исполнитель Фадина З.А.
Проверил Балицкая С.П.

Разрешение на произведенное переоборудование не предъявлено
В кварт. пом. № 4Н (1-8, 11, 14, 17)

ГБУ МосгорБТИ

" 29 " 01 2024 г.
Исполнитель Фадина З.А.
Проверил Балицкая С.П.

Поэтажный план составлен по состоянию на

" 29 " 01 2024 г.

" 05 " 04 2024 г.

ДОКУМЕНТ ПОДПИСАН ЭЛЕКТРОННОЙ ПОДПИСЬЮ

Сертификат: 00B2F41FE337EF9370738FAED30E5E0A16
Владелец: Назин Станислав Владимирович
Сотрудник: Назин Станислав Владимирович
Действителен: с 09.10.2023 10:39:00 по 01.01.2025 10:39:00

**Масштаб 1:200**