ПОЭТАЖНЫЙ ПЛАН

по адресу: Российская Федерация, город Москва
наименование (субъект, город, округ улица и т.п.)
внутригородская территория
наименование (субъект, город, округ, улица и т.п.)
муниципальный округ Рязанский
наименование (субъект, город, округ, улица и т.п.)
улица Коновалова
наименование (субъект, город, округ, улица и т.п.)

домовл.(вл.) --- дом 10
нужное подчеркнуть


корпус --- строение (сооружение) ---
нужное подчеркнуть

на часть подв этажа помещ. (квартира) III

квартал № 3062 ЮВ АО г.Москвы

№ 4 ГБУ МосгорБТИ Мытищинское управление

ПОДВАЛ

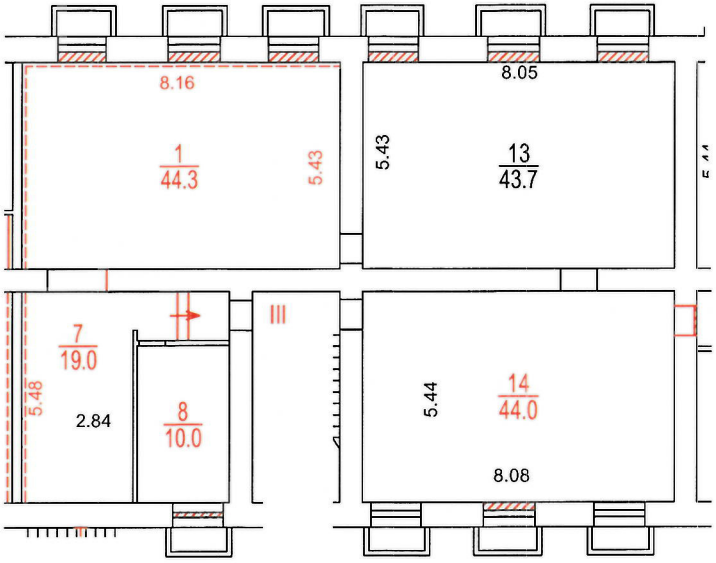

Разрешение на произведенное переоборудование не предъявлено
В кварт. пом. № III
ГБУ МосгорБТИ
" 06 " 09 2023 г.
Исполнитель Корюхова Д.В.
Проверил Кузнецова Е.В.

Поэтажный план составлен по состоянию на
" 06 " 09 2023 г.
П/план снял Корюхова Д.В.
Проверил Кузнецова Е.В.
" 22 " 09 2023 г.

Масштаб 1:200