ГБУ МосгорБТИ
Инженерное управление

ПОЭТАЖНЫЙ ПЛАН


по адресу: Большая Черкизовская улица
наименование ул. (просп., бульв. и т.д.)

домовл.(вл.) - дом 22
нужное подчеркнуть

корпус 3 строение (сооружение) -
нужное подчеркнуть

квартал № 1569 Восточный АО г.Москвы

ЦОКОЛЬНЫЙ ЭТАЖ

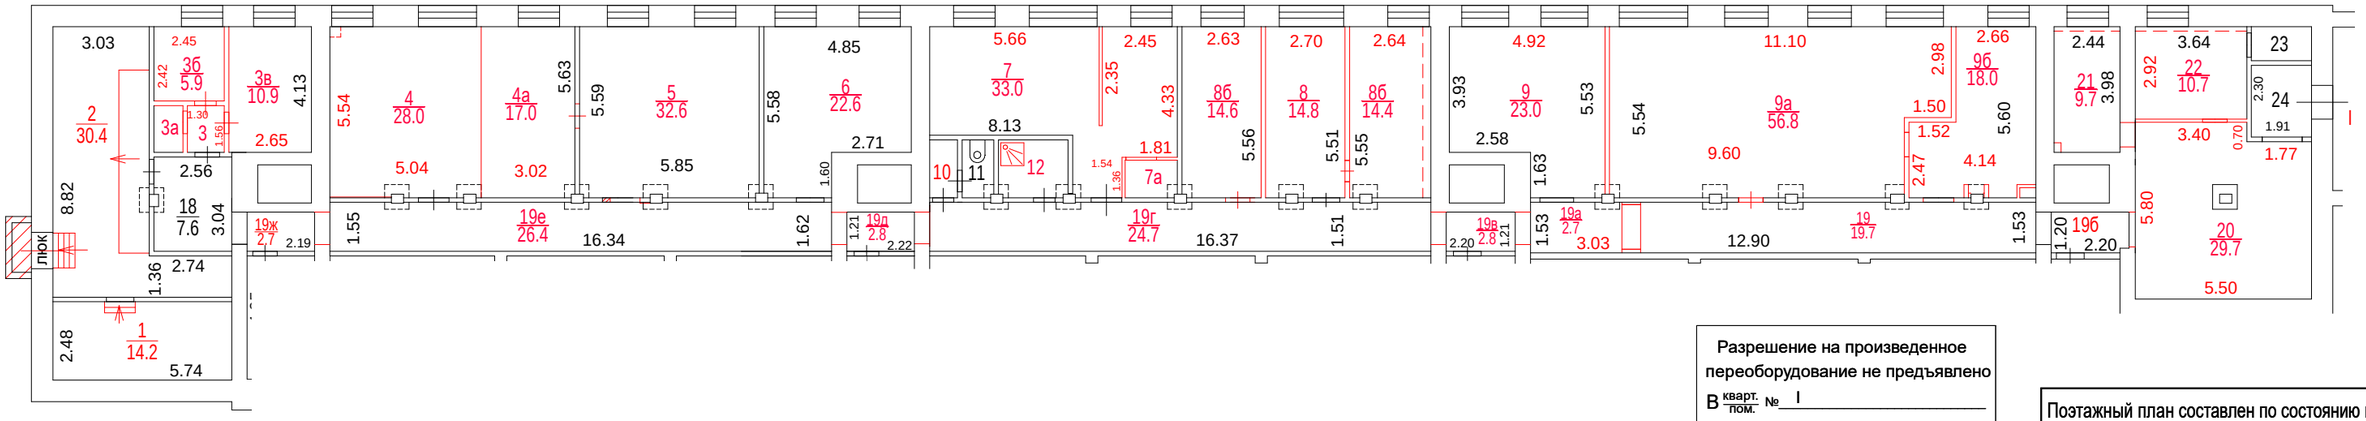

Разрешение на произведенное переоборудование не предъявлено
В кварт. пом. № I
ГБУ МосгорБТИ
" 20 " сентября 2023 г.
Исполнитель Шатров А.В.
Проверил Балицкая С.П.

Поэтажный план составлен по состоянию на
" 20 " сентября 2023 г.
" 01 " февраля 2024 г.

Масштаб 1:200

ДОКУМЕНТ ПОДПИСАН ЭЛЕКТРОННОЙ ПОДПИСЬЮ

Сертификат: 00B2F41FE337EF9370738FAED30E5E0A16
Владелец: **Назин Станислав Владимирович**
Сотрудник: **Назин Станислав Владимирович**
Действителен: с 09.10.2023 10:39:00 по 01.01.2025 10:39:00