ГБУ МосгорБТИ
Инженерное управление

ПОЭТАЖНЫЙ ПЛАН

по адресу: Российская Федерация, город Москва,
наименование (субъект, город, округ, улица и т.п.)
внутригородская территория
наименование (субъект, город, округ, улица и т.п.)
муниципальный округ Басманный,
наименование (субъект, город, округ, улица и т.п.)
улица Старая Басманная,
наименование (субъект, город, округ, улица и т.п.)


домовл.(вл.) --- дом 20
нужное подчеркнуть

корпус _____ строение (сооружение) 1
нужное подчеркнуть

на часть подв этажа помещ. (квартира) II

квартал № 1064 ЦАО г.Москвы

ПОДВАЛ

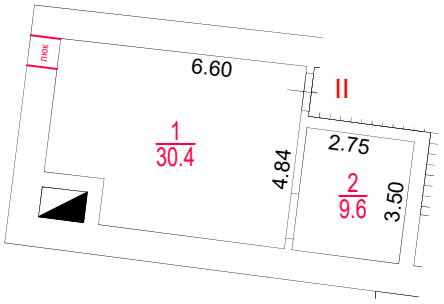

Сведениями о соблюдении требований пункта 4 части 17 статьи 51 Градостроительного кодекса Российской Федерации ГБУ Мосгор БТИ не располагает

Масштаб 1:200

ПОЭТАЖНЫЙ ПЛАН

по адресу: Российская Федерация, город Москва,
наименование (субъект, город, округ, улица и т.п.)
внутригородская территория
наименование (субъект, город, округ, улица и т.п.)
муниципальный округ Басманный,
наименование (субъект, город, округ, улица и т.п.)
улица Старая Басманная,
наименование (субъект, город, округ, улица и т.п.)


домовл.(вл.) --- дом 20
нужное подчеркнуть

корпус _____ строение (сооружение) 1
нужное подчеркнуть

на часть цок этажа помещ. (квартира) III, IV

квартал № 1064 ЦАО г.Москвы

ЦОКОЛЬНЫЙ ЭТАЖ

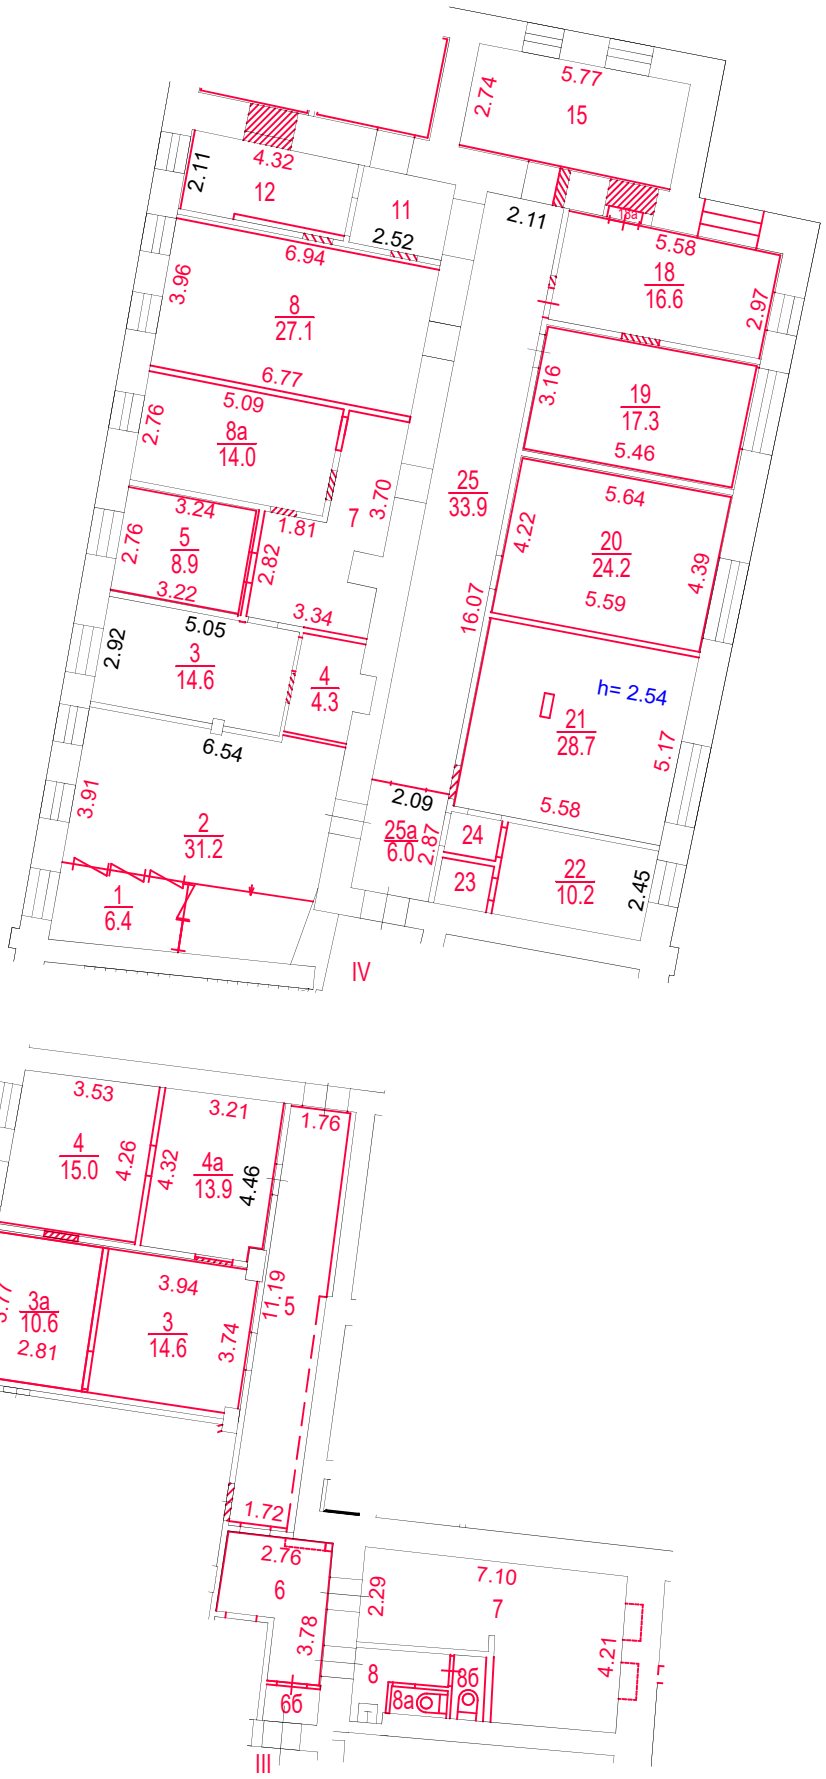

Согласование
на фасадные работы не предъявлено

Сведениями о соблюдении
требований пункта 4 части 17 статьи 51
Градостроительного кодекса
Российской Федерации
ГБУ Мосгор БТИ не располагает

Масштаб 1:200

ПОЭТАЖНЫЙ ПЛАН

по адресу: Российская Федерация, город Москва,
наименование (субъект, город, округ, улица и т.п.)
внутригородская территория
наименование (субъект, город, округ, улица и т.п.)
муниципальный округ Басманный,
наименование (субъект, город, округ, улица и т.п.)
улица Старая Басманная,
наименование (субъект, город, округ, улица и т.п.)


домовл.(вл.) --- дом 20
нужное подчеркнуть

корпус _____ строение (сооружение) 1
нужное подчеркнуть

на часть 2 этажа помещ. (квартира) III

квартал № 1064 ЦАО г.Москвы

2 ЭТАЖ

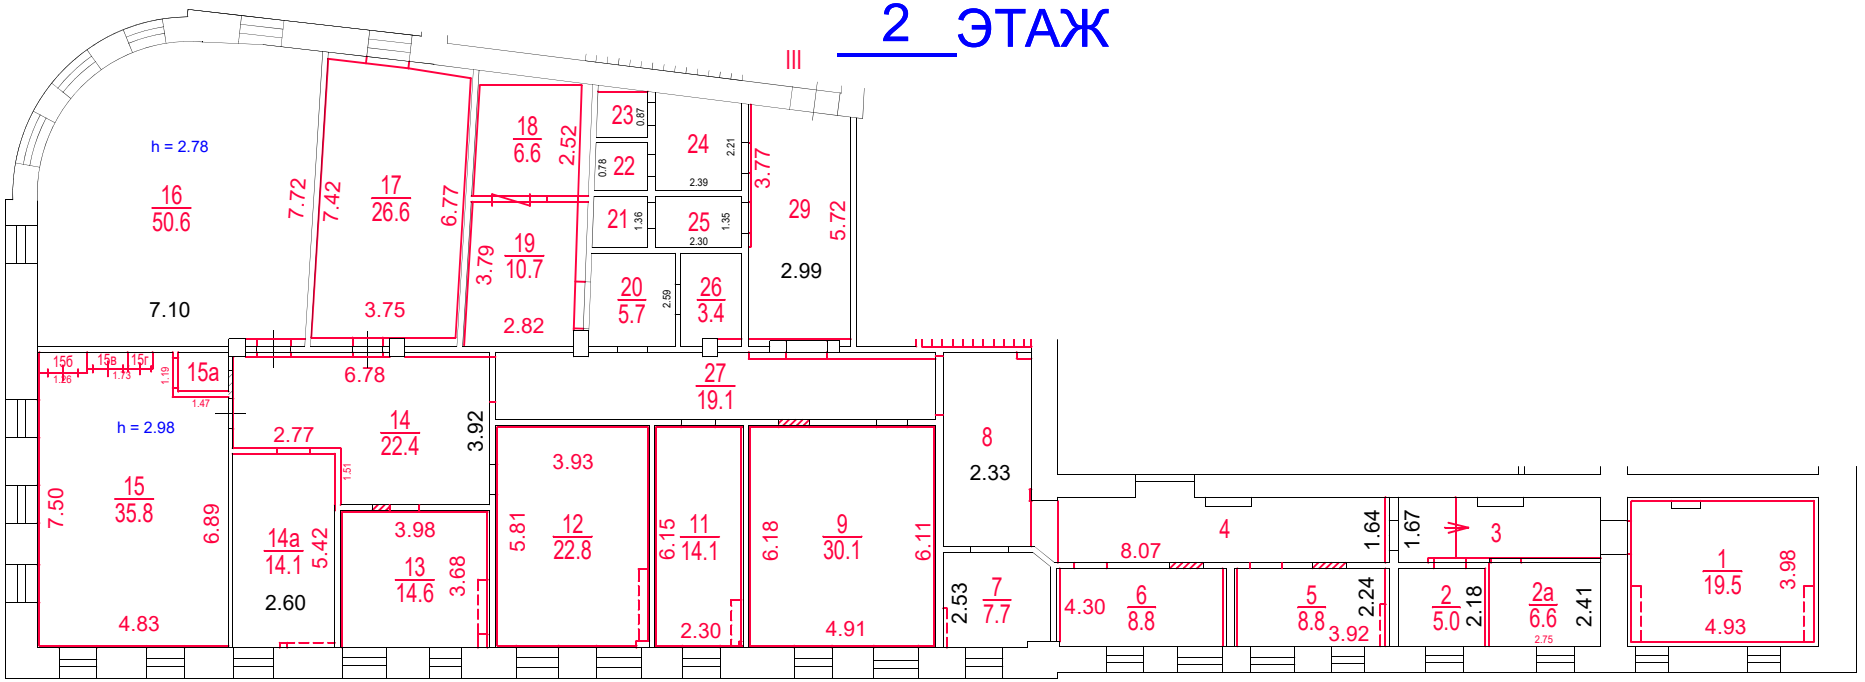

ДОКУМЕНТ ПОДПИСАН ЭЛЕКТРОННОЙ ПОДПИСЬЮ

Сертификат: 00C49D4E67DE6E86BEEAE36B55420AA252
Владелец: **Темукуев Эльдар Алиевич**
Сотрудник: **Темукуев Эльдар Алиевич**
Действителен: с 24.06.2024 8:47:18 по 17.09.2025 8:47:18

Сведениями о соблюдении требований пункта 4 части 17 статьи 51 Градостроительного кодекса Российской Федерации ГБУ Мосгор БТИ не располагает

Поэтажный план составлен по состоянию на

" 19 " февраля 2025 г.

" 04 " марта 2025 г.

Масштаб 1:200