ПОЭТАЖНЫЙ ПЛАН

по адресу: Российская Федерация, город Москва
наименование (субъект, город, округ, улица и т.п.)
внутригородская территория
наименование (субъект, город, округ, улица и т.п.)
муниципальный округ Москворечье
наименование (субъект, город, округ, улица и т.п.)
улица Москворечье
наименование (субъект, город, округ, улица и т.п.)

домовл.(вл.) --- дом 49
нужное подчеркнуть


корпус - строение (сооружение) ---
нужное подчеркнуть

на часть подвал этажа помещ. (квартира) 2П

квартал № 3578 Южный АО г.Москвы

№ 10 ГБУ МосгорБТИ Инженерное управление

ПОДВАЛ

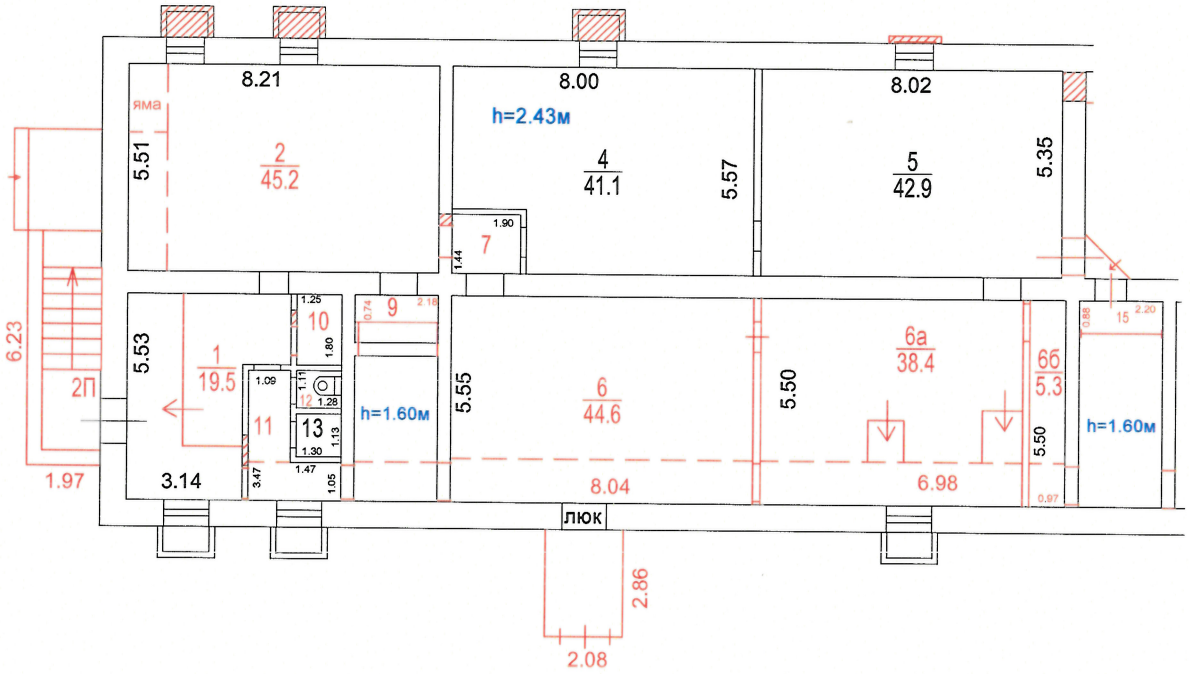

Разрешение на произведенное переоборудование не предъявлено
В кварт. пом. № 2П
ГБУ МосгорБТИ
" 14 " 09 2023 г.
Исполнитель Лысакова М.А.
Проверил Остапенко И.Ю.

Поэтажный план составлен по состоянию на
" 14 " 09 2023 г.
П/план снял Лысакова М.А.
Проверил Остапенко И.Ю.
" 29 " 09 2023 г.

Масштаб 1:200