ПОЭТАЖНЫЙ ПЛАН

по адресу: (местоположению) Российская Федерация, город Москва, внутригородская территория муниципальный округ Фили-Давыдково, Кутузовский проспект


домовл.(вл.)____-____ дом___69____
нужное подчеркнуть

корпус__1__ строение (сооружение)___-___
нужное подчеркнуть

на часть_цок._ этажа помещ. (квартира)__Ia__

квартал № _1006___ __Западный_АО г.Москвы

ЦОКОЛЬНЫЙ ЭТАЖ

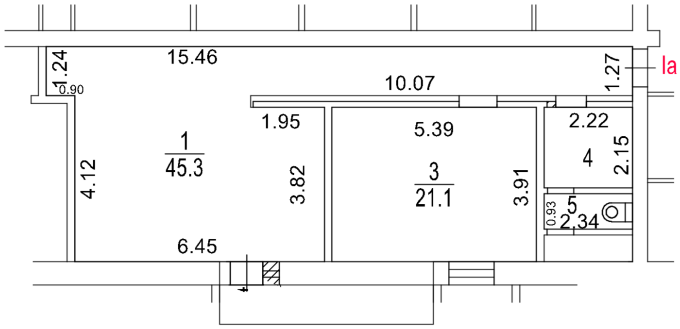

Поэтажный план составлен по состоянию на

"__30__" ____марта_____ 2023__ г.

"__22__" ____июня_____ 2023__ г.

ДОКУМЕНТ ПОДПИСАН ЭЛЕКТРОННОЙ ПОДПИСЬЮ

Сертификат: 52E49B3BF7BBE2A3E36052A6993BC050
Владелец: **Косарева Елена Николаевна**
Сотрудник: **Косарева Елена Николаевна**
Действителен: с 07.04.2023 14:04:00 по 30.06.2024 14:04:00

Масштаб 1:200