ГБУ МосгорБТИ
Инженерное управление

ПОЭТАЖНЫЙ ПЛАН

по адресу: Российская Федерация, город Москва
наименование (субъект, город, округ, улица и т.п.)
внутригородская территория
наименование (субъект, город, округ, улица и т.п.)
муниципальный округ Пресненский
наименование (субъект, город, округ, улица и т.п.)
Волков переулок
наименование (субъект, город, округ, улица и т.п.)

домовл.(вл.) --- дом 7-9
нужное подчеркнуть


корпус _____ строение (сооружение) 2
нужное подчеркнуть

на часть подвал этажа помещ. (квартира) I

квартал № 617 Центральный АО г.Москвы

4587

ПОДВАЛ

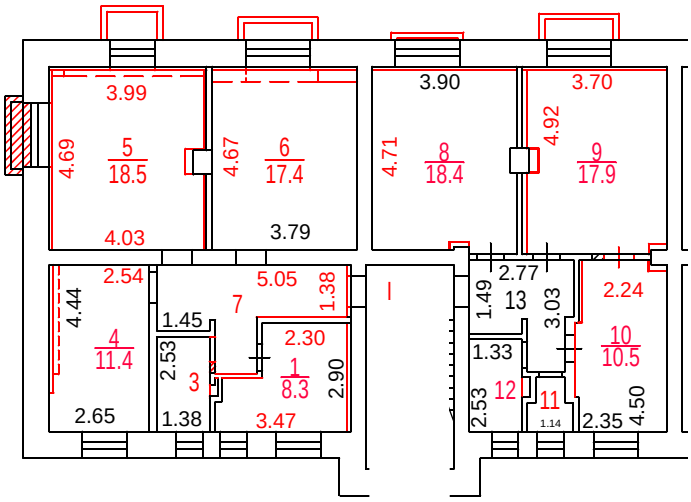

Масштаб 1:200

Разрешение на произведенное переоборудование не предъявлено
В кварт. пом. № I
ГБУ МосгорБТИ
" 25 " января 2023 г.
Исполнитель Васильева М.В.
Проверил Кузнецова Е.В.

Поэтажный план составлен по состоянию на
" 25 " января 2023 г.
" 27 " февраля 2023 г.

ДОКУМЕНТ ПОДПИСАН ЭЛЕКТРОННОЙ ПОДПИСЬЮ

Сертификат: 2A5E40EBCE169004A2849E1B49382E80
Владелец: ГОСУДАРСТВЕННОЕ БЮДЖЕТНОЕ УЧРЕЖДЕНИЕ ГОРОДА МОСКВЫ МОСКОВСКОЕ ГОРОДСКОЕ БЮРО ТЕХНИЧЕСКОЙ ИНВЕНТАРИЗАЦИИ
Сотрудник: Горбов Владимир Юрьевич
Действителен: с 25.04.2022 15:45:00 по 19.07.2023 15:45:00