
ГБУ МосгорБТИ
Инженерное управление


ПОЭТАЖНЫЙ ПЛАН

по адресу: Российская Федерация, город Москва
наименование (субъект, город, округ, улица и т.п.)
внутригородская территория
наименование (субъект, город, округ, улица и т.п.)
муниципальный округ Бутырский
наименование (субъект, город, округ, улица и т.п.)
улица Милашенкова
наименование (субъект, город, округ, улица и т.п.)

домовл.(вл.) --- дом 12Д
нужное подчеркнуть
корпус --- строение (сооружение) ---
нужное подчеркнуть
на часть 1 этажа помещ. (квартира) IV, V
квартал № 3119 СВ АО г.Москвы

1 ЭТАЖ

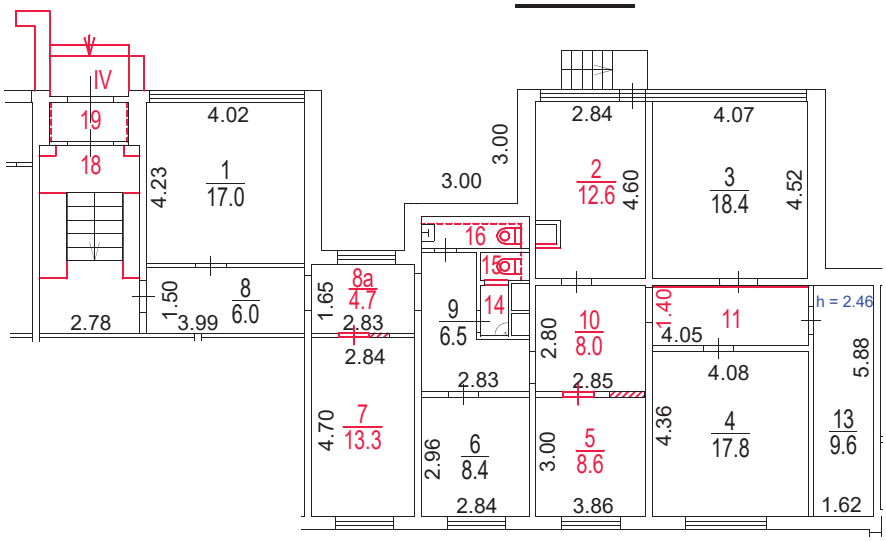

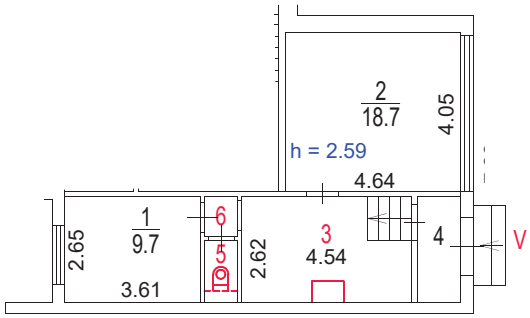

Разрешение на произведенное переоборудование не предъявлено
В кварт. пом. № IV, V
ГБУ МосгорБТИ
" 11 " 09 2024 г.
Исполнитель Решетова И.Н.
Проверил Попова В.И.

Поэтажный план составлен по состоянию на
" 11 " 09 2024 г.
" 12 " 09 2024 г.

ДОКУМЕНТ ПОДПИСАН ЭЛЕКТРОННОЙ ПОДПИСЬЮ

Сертификат: 00A39F9D0267260AEBDA7B8D8501860543
Владелец: **Кудашов Денис Владимирович**
Сотрудник: **Кудашов Денис Владимирович**
Действителен: с 05.10.2023 10:58:00 по 28.12.2024 10:58:00

Масштаб 1:200