ГБУ МосгорБТИ
Инженерное управление

ПОЭТАЖНЫЙ ПЛАН

по адресу: Российская Федерация, город Москва,
наименование (субъект, город, округ, улица и т.п.)
внутригородская территория
наименование (субъект, город, округ, улица и т.п.)
муниципальный округ Лосиноостровский,
наименование (субъект, город, округ, улица и т.п.)
улица Лётчика Бабушкина
наименование (субъект, город, округ, улица и т.п.)


домовл.(вл.) - дом 38
нужное подчеркнуть

корпус 2 строение (сооружение) -
нужное подчеркнуть

на часть 2 этажа помещ. (квартира) VI,VIa,VIб

квартал № 3361 СВ АО г.Москвы

2 ЭТАЖ

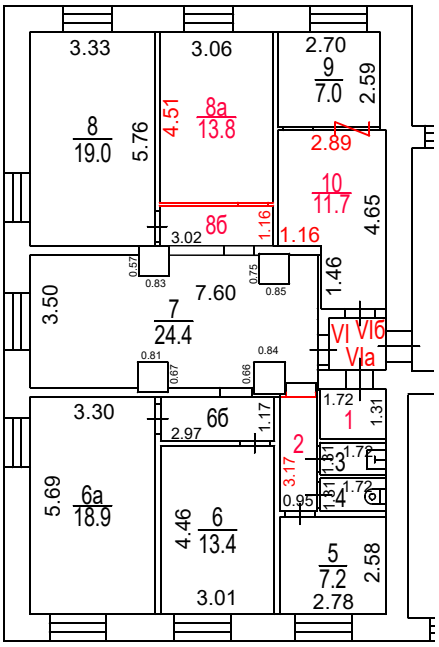

Сведениями о соблюдении требований пункта 4 части 17 статьи 51 Градостроительного кодекса Российской федерации ГБУ МосгорБТИ не располагает

Поэтажный план составлен по состоянию на

" 12 " 12 2023 г.

" 14 " 12 2023 г.

Масштаб 1:200

ДОКУМЕНТ ПОДПИСАН ЭЛЕКТРОННОЙ ПОДПИСЬЮ

Сертификат: 00E1202DDD1E5D0CBEC04C442F6E4FAAA6
Владелец: Гавиловская Нина Дмитриевна
Сотрудник: Гавиловская Нина Дмитриевна
Действителен: с 27.06.2023 15:10:00 по 19.09.2024 15:10:00