ГБУ МосгорБТИ
Инженерное управление

ПОЭТАЖНЫЙ ПЛАН

по адресу: (местоположению) Российская Федерация, город Москва, внутригородская территория муниципальный округ Крюково, город Зеленоград


домовл.(вл.)_____-_____ дом_____
нужное подчеркнуть

корпус 1444 строение (сооружение)_____-_____
нужное подчеркнуть

на часть цокольного этажа помещ. (квартира) (1-6,8,9,9а)

квартал № 4314 Зеленоградский АО г.Москвы

ЦОКОЛЬНЫЙ ЭТАЖ

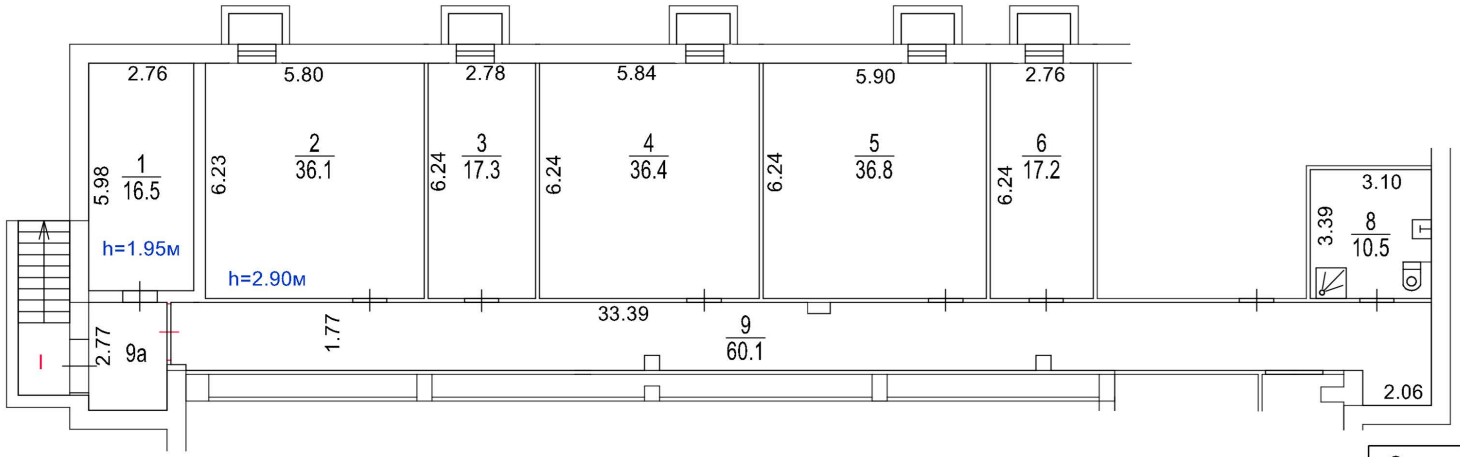

Сведениями о соблюдении требований пункта 4 части 17 статьи 51 Градостроительного кодекса Российской Федерации ГБУ МосгорБТИ не располагает

Поэтажный план составлен по состоянию на

"__11__" _____06_____ 2024__ г.

"__03__" _____07_____ 2024__ г.

Масштаб 1:200

ДОКУМЕНТ ПОДПИСАН ЭЛЕКТРОННОЙ ПОДПИСЬЮ

Сертификат: 00E9098002FC12FCAFDF0F4BA626B5F097
Владелец: **Майорова Дарья Николаевна**
Сотрудник: **Майорова Дарья Николаевна**
Действителен: с 27.06.2024 12:23:52 по 20.09.2025 12:23:52