ГБУ МосгорБТИ
Инженерное управление

ПОЭТАЖНЫЙ ПЛАН

по адресу: Российская Федерация,
наименование (субъект, город, округ, улица и т.п.)
город Москва, внутригородская территория
наименование (субъект, город, округ, улица и т.п.)
муниципальный округ Таганский,
наименование (субъект, город, округ, улица и т.п.)
Воронцовская улица
наименование (субъект, город, округ, улица и т.п.)


домовл.(вл.) --- дом 6
нужное подчеркнуть

корпус ____ строение (сооружение) 2
нужное подчеркнуть

на часть подвал этажа помещ. (квартира) III

квартал № 1200 Ц АО г.Москвы

ПОДВАЛ

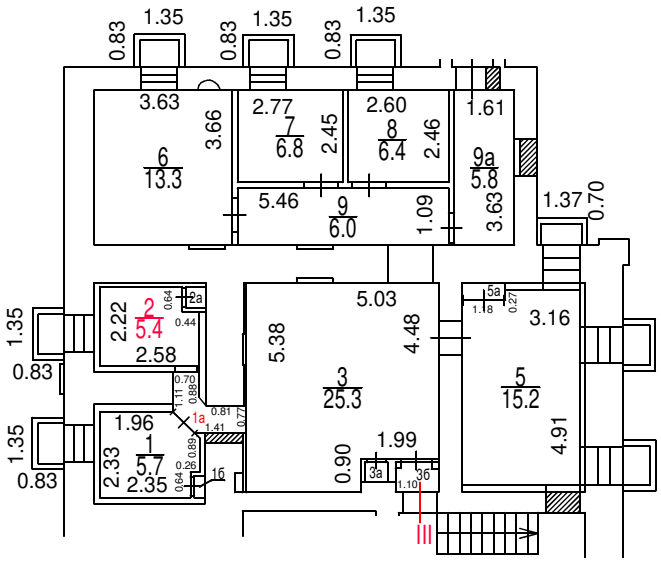

Сведениями о соблюдении требований пункта 4 части 17 статьи 51 Градостроительного кодекса Российской федерации ГБУ МосгорБТИ не располагает

Поэтажный план составлен по состоянию на
" 18 " сентября 2024 г.
" 26 " сентября 2024 г.

ДОКУМЕНТ ПОДПИСАН ЭЛЕКТРОННОЙ ПОДПИСЬЮ

Сертификат: 00B2F41FE337EF9370738FAED30E5E0A16
Владелец: Назин Станислав Владимирович
Сотрудник: Назин Станислав Владимирович
Действителен: с 09.10.2023 10:39:00 по 01.01.2025 10:39:00

Масштаб 1:200