# ПОЭТАЖНЫЙ ПЛАН

по адресу: 2-й Южнопортовый проезд
наименование ул. (просп., бульв. и т.д.)

домовл.(вл.) - дом 23
нужное подчеркнуть


корпус 2 строение (сооружение) -
нужное подчеркнуть

на часть 1 этажа помещ. (квартира) 1/Н

квартал № 2003 Юго-Восточный АО г.Москвы

ГБУ МосгорБТИ
Архивное
управление

## 1 ЭТАЖ

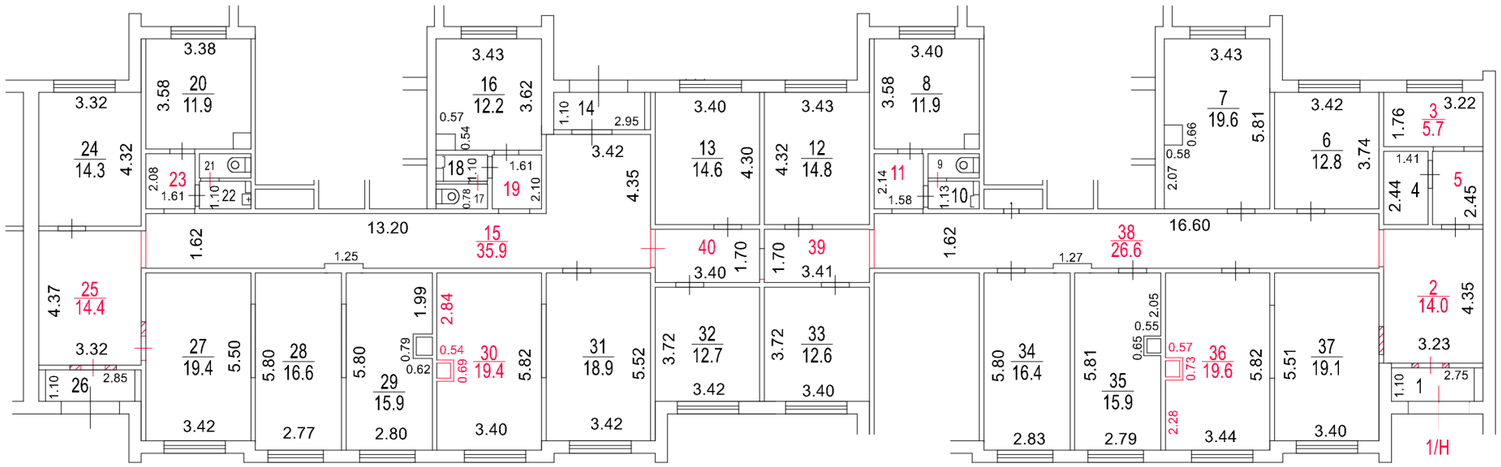


Разрешение на произведенное переоборудование не предъявлено

В кварт. пом. № 1/Н (ком. 1-3,5,9-11,15,17-18,21-23,25-27,30,36-40)
ГБУ МосгорБТИ

" 7 " мая 2024 г.

Исполнитель _____

Проверил _____

ДОКУМЕНТ ПОДПИСАН ЭЛЕКТРОННОЙ ПОДПИСЬЮ

Сертификат: 00DE4D13602ACE9AAB00EADEC6CA45EFF7
Владелец: **Сорокин Сергей Андреевич**
Сотрудник: **Сорокин Сергей Андреевич**
Действителен: с 31.07.2023 15:33:00 по 23.10.2024 15:33:00

Поэтажный план составлен по состоянию на

" 7 " мая 2024 г.

П/план снял _____

Проверил _____

" 4 " сентября 2024 г.

Масштаб 1:200